

Verhuurtekeningen

Weezenlanden gebouw E - Charlie van de Weezen






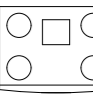

Versteegh
Hofman
Architecten








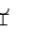

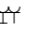

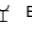
 
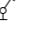


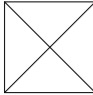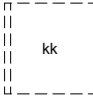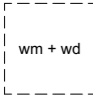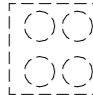
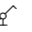


13-10-2023

Renvooi

Afkortingen en symbolen

mk	meterkast
	schacht
	opstelplaats koelkast
	opstelplaats was/droogcombinatie
	opstelplaats kooktoestel
	vloerverdeler
	warmte terugwinning-unit
30  30	deur 30 minuten brandwerend

Elektra

 data	aansluitpunt data		wandarmatuur buitenruimte
 videofoon	videofoon		rookmelder
 TH	aansluitpunt thermostaat		enkele wandcontactdoos met randaarde
 CO2	aansluitpunt wtw		dubbele wandcontactdoos met randaarde
 CO2sensor+standensch.	aansluitpunt wtw + standenschakelaar		wandcontactdoos elektrische radiator
 CAP	centraal aardpunt		schakelaar, één-polig
 stuurkabel	stuurkabel wtw		schakelaar, serie-
	plafondlichtpunt		schakelaar, wissel-
	aansluitpunt licht aan de wand		vrijloopdranger




project:
Weezenlanden Gebouw E

tekening:
Renvooi

datum:
13-10-2023

status: definitief
formaat: A3

n.b. Positie en afmeting van gevelopeningen en balkons kunnen licht variëren, e.e.a. conform overzichtsplattegronden.
n.b. Maatvoering en oppervlaktes zijn afgerond en kunnen in werkelijkheid licht variëren.
n.b. Aangegeven maatvoering is op basis van onafgewerkte wanden
n.b. Wandcontactdozen in woningscheidende wanden kunnen een verspringing van 300mm bevatten.

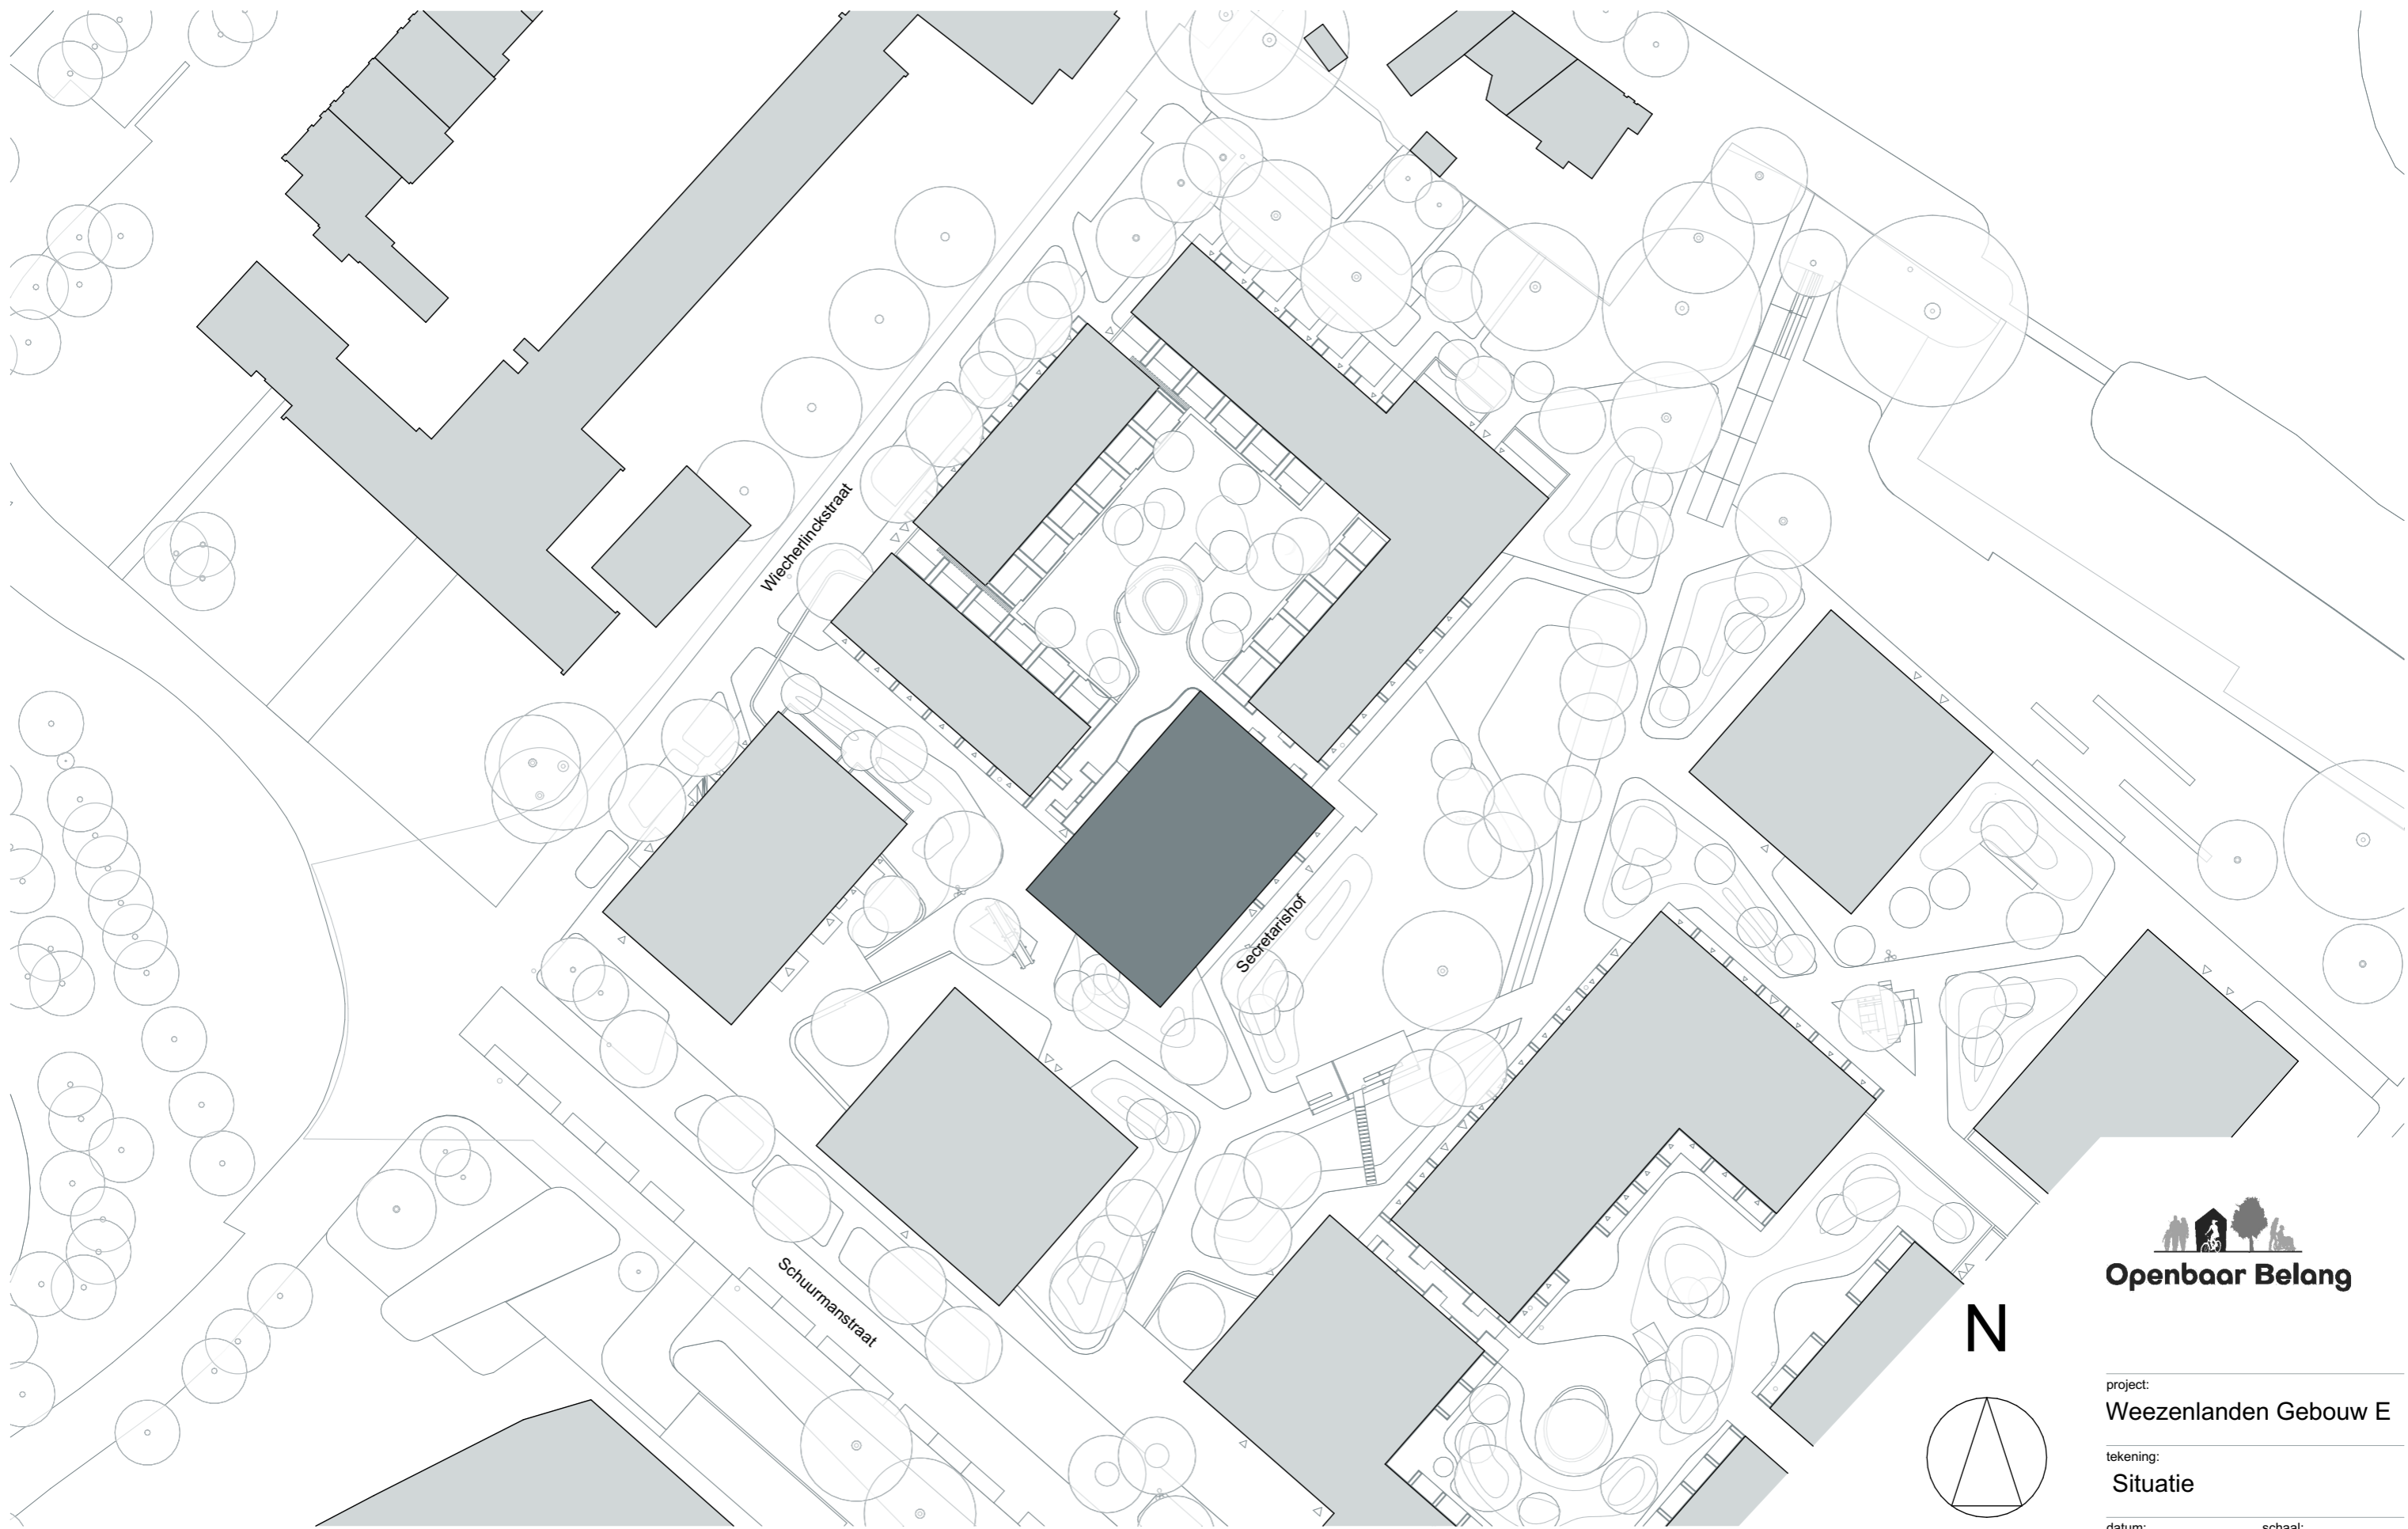

Openbaar Belang

project:
Weezenlanden Gebouw E



tekening:
Situatie

datum:
13-10-2023



schaal:
1:750

status:
definitief

formaat:
A3

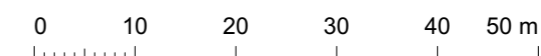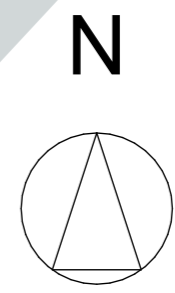

De openbare ruimte en de gebouwen zijn gebaseerd op de laatst bekende gegevens. Hier kunnen geen rechten aan worden ontleend.

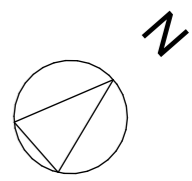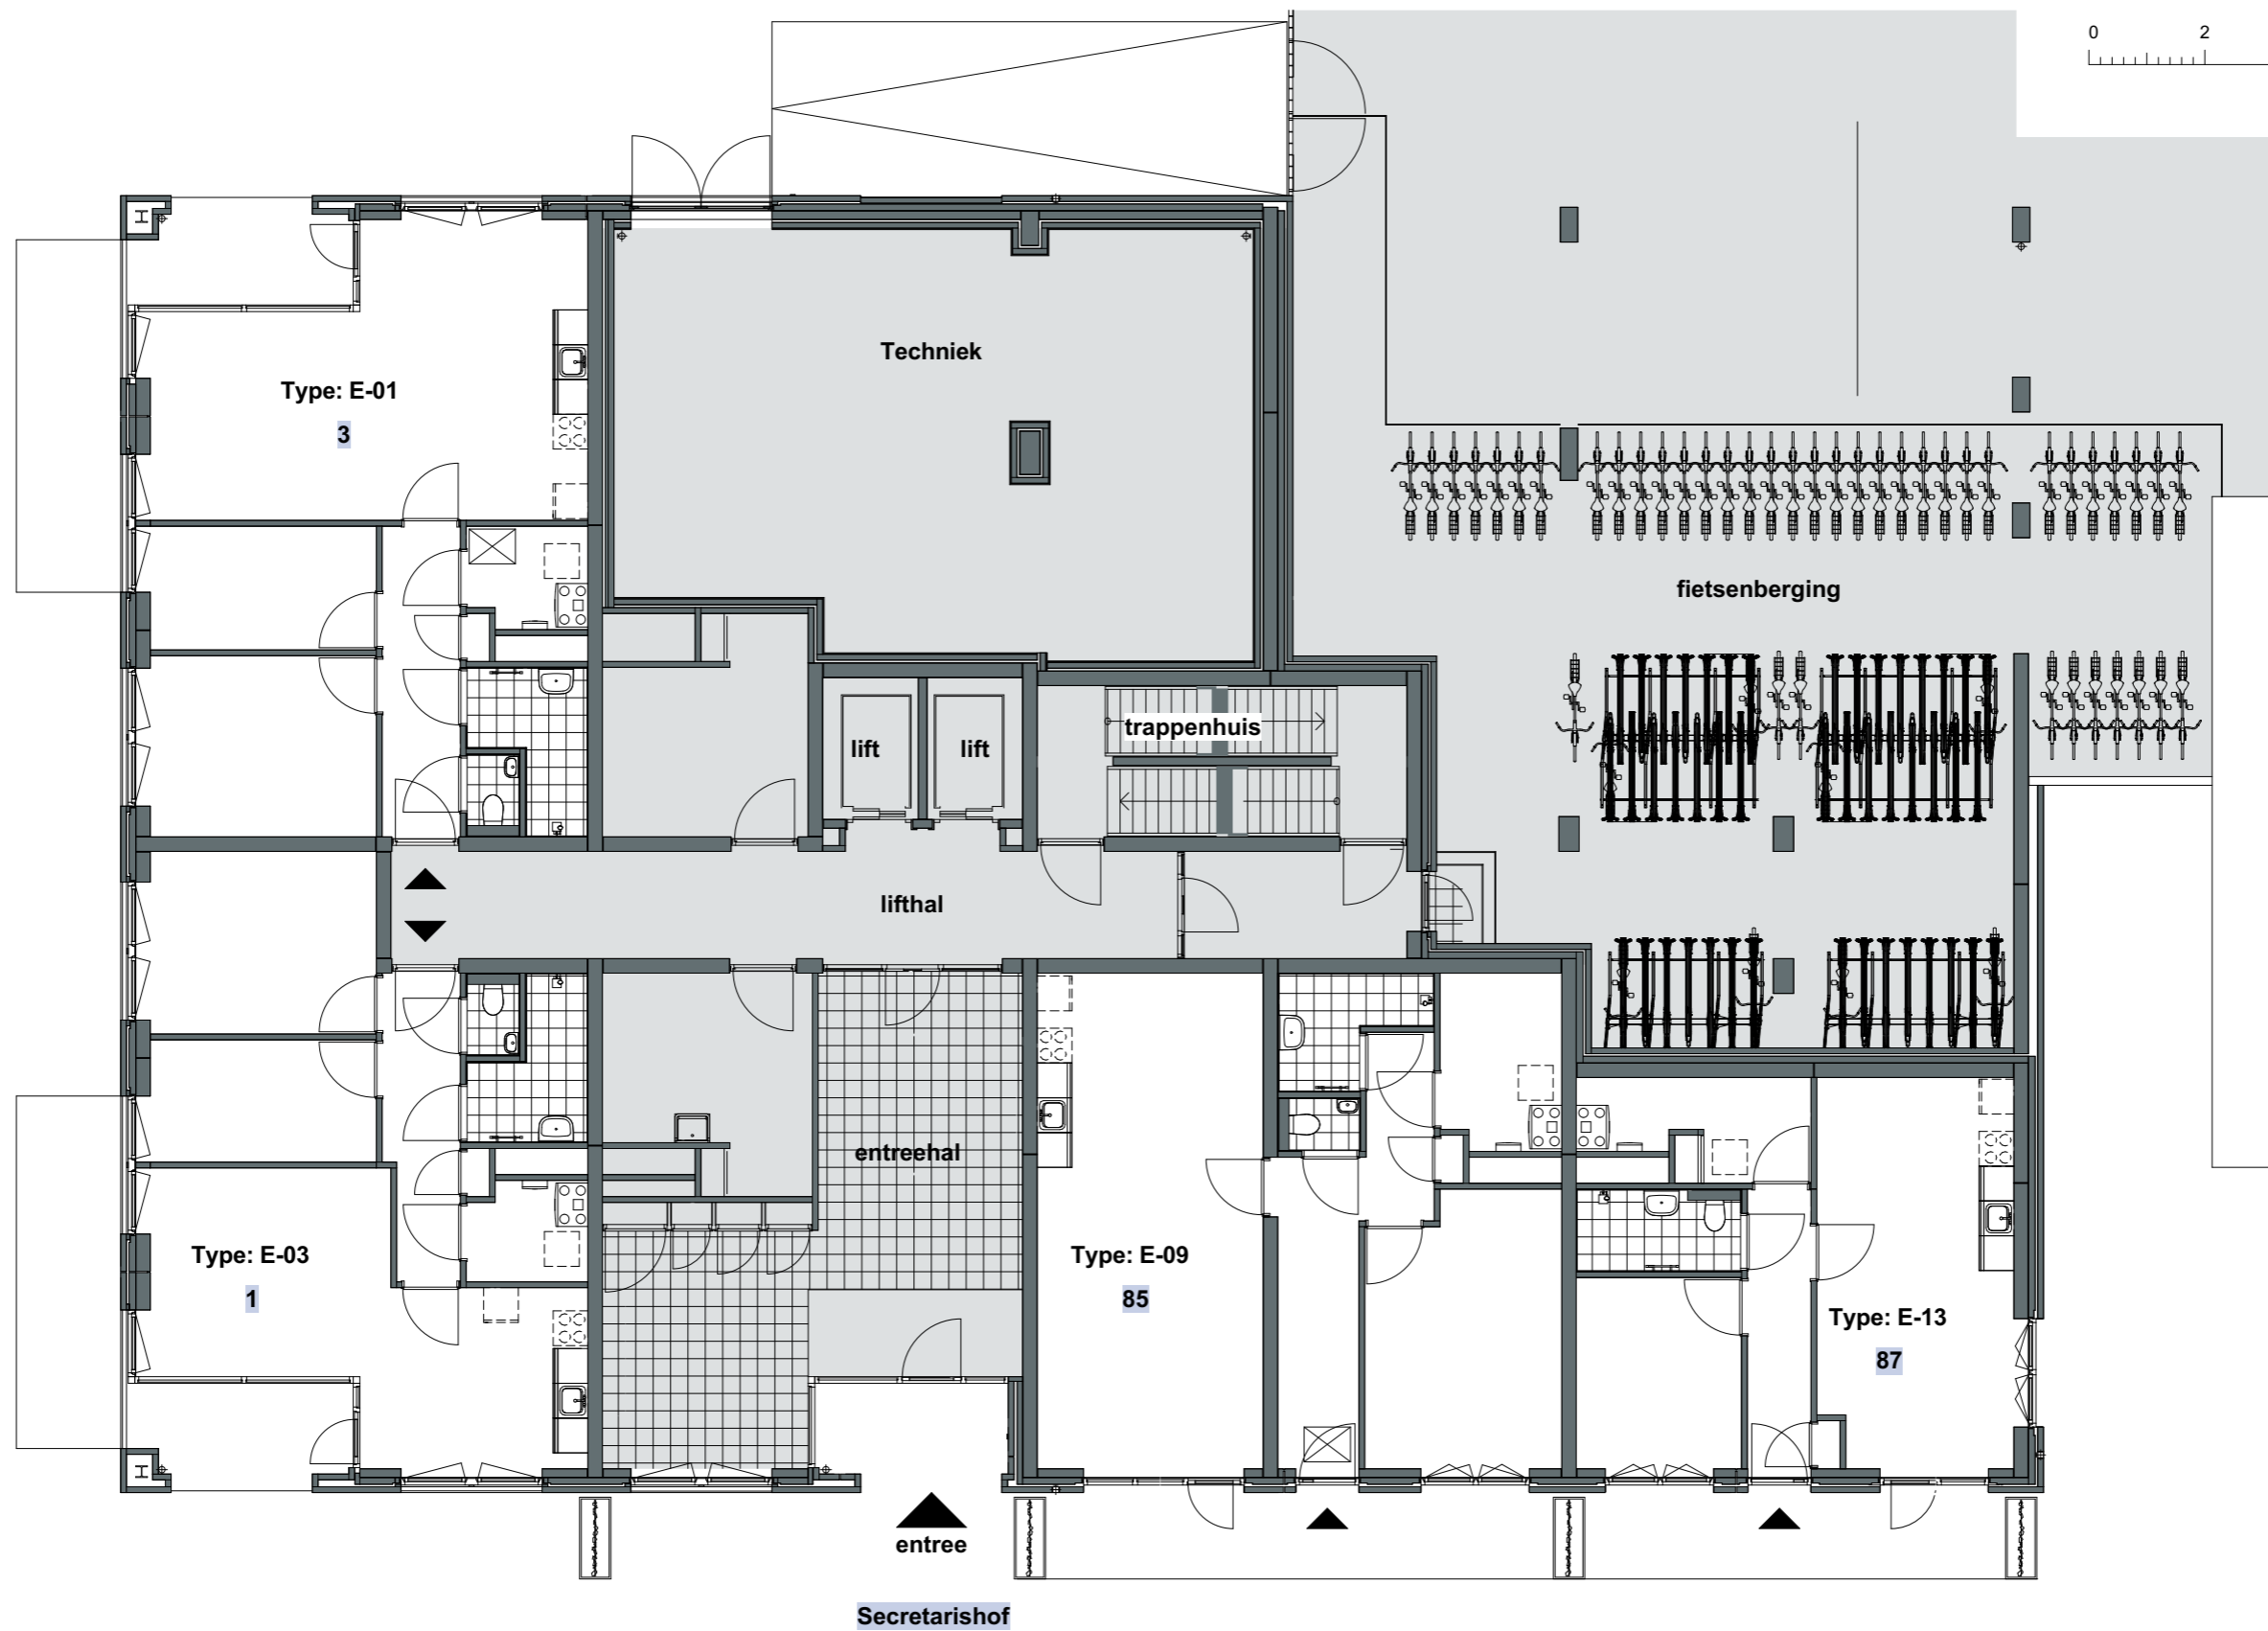



project:
Weezenlanden Gebouw E

tekening:
Overzicht begane grond

datum: 13-10-2023 schaal: 1:125

status: definitief formaat: A3

n.b. Positie en afmeting van gevelopeningen en balkons kunnen licht variëren, e.e.a. conform overzichtsplattegronden.
n.b. Maatvoering en oppervlaktes zijn afgerond en kunnen in werkelijkheid licht variëren.
n.b. Aangegeven maatvoering is op basis van onafgewerkte wanden
n.b. Wandcontactdozen in woningscheidende wanden kunnen een verspringsing van 300mm bevatten.

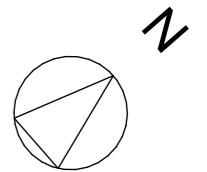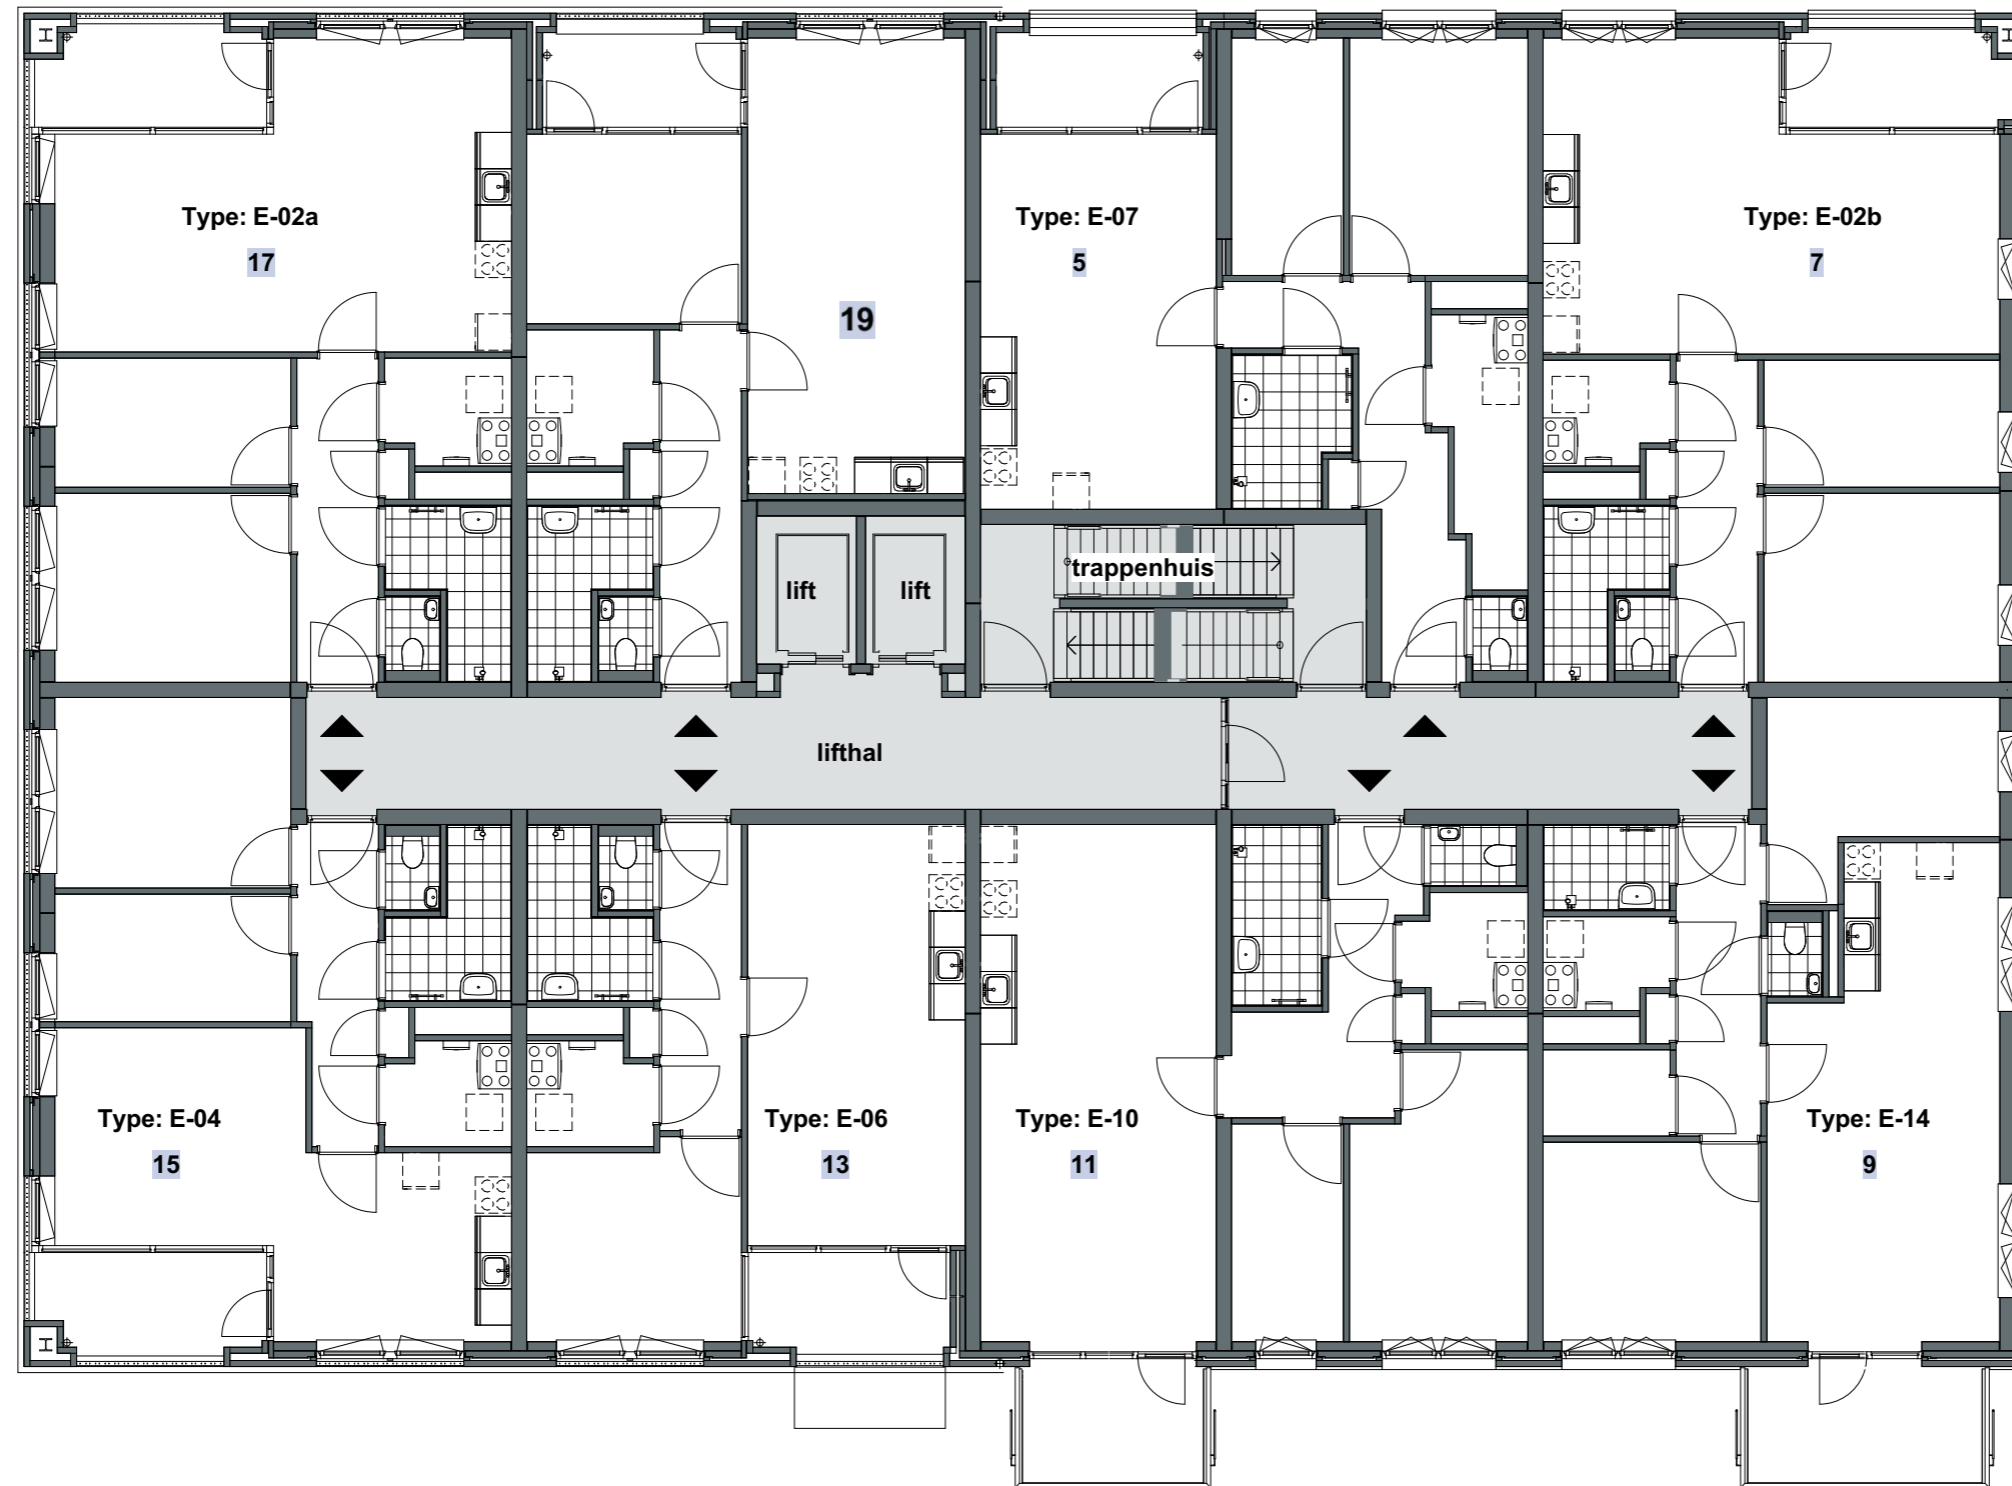



project:
Weezenlanden Gebouw E

tekening:
Overzicht 1e verdieping

datum: 13-10-2023
schaal: 1:125

status: definitief
formaat: A3

n.b. Positie en afmeting van gevelopeningen en balkons kunnen licht variëren, e.e.a. conform overzichtsplattegronden.
n.b. Maatvoering en oppervlaktes zijn afgerond en kunnen in werkelijkheid licht variëren.
n.b. Aangegeven maatvoering is op basis van onafgewerkte wanden
n.b. Wandcontactdozen in woningscheidende wanden kunnen een verspringing van 300mm bevatten.

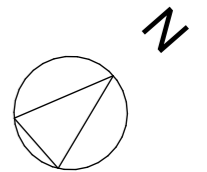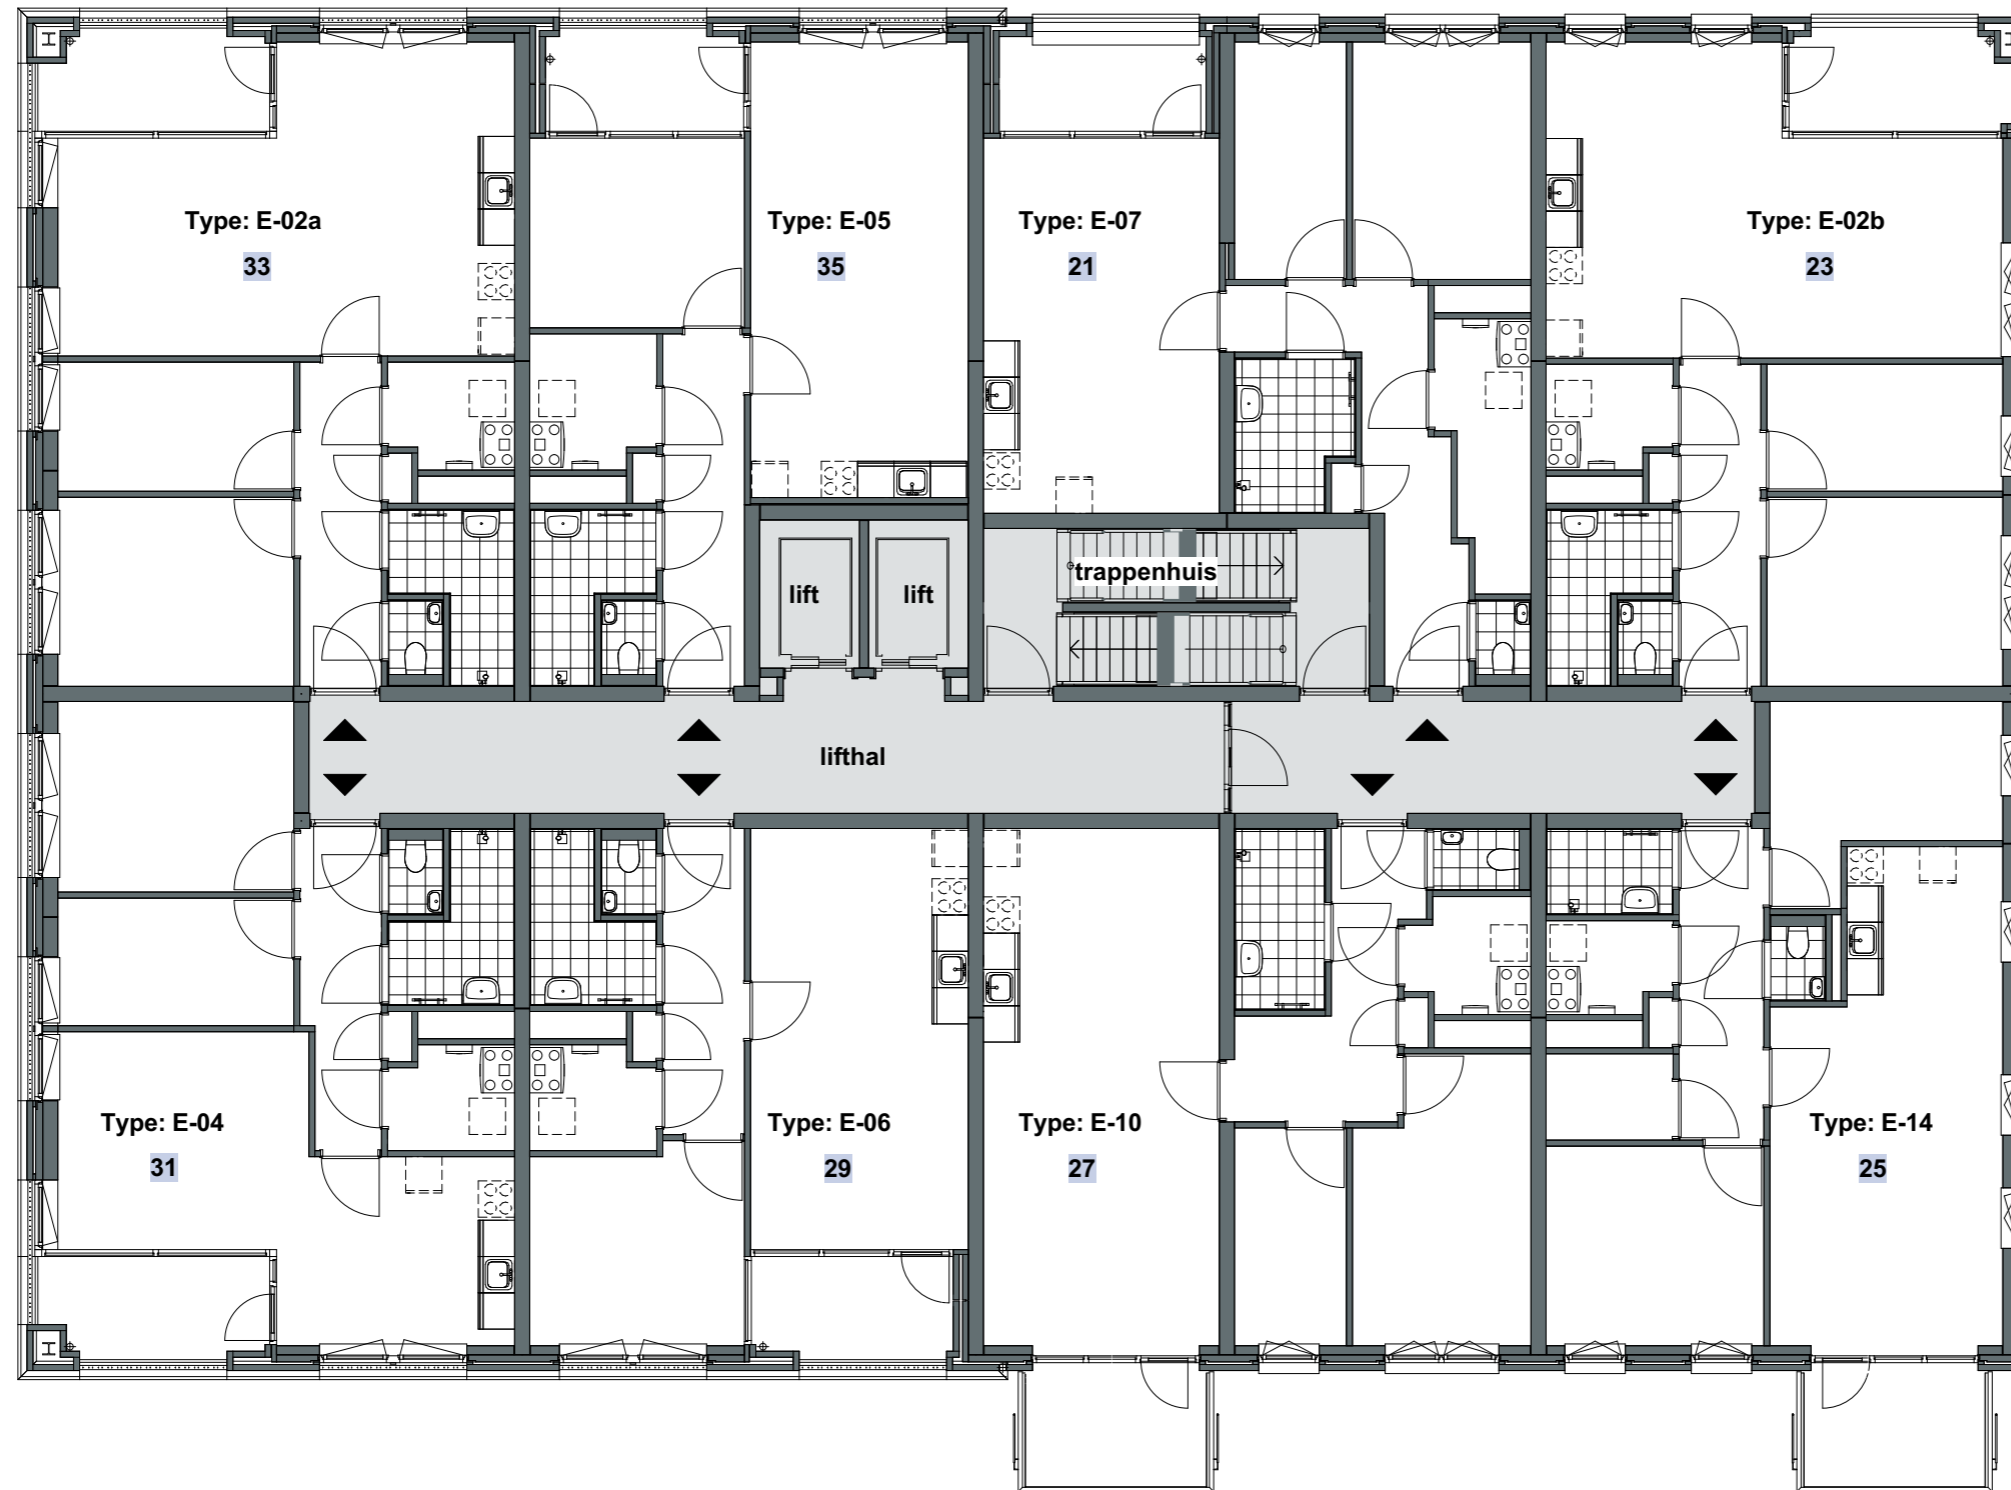



project:
Weezenlanden Gebouw E

tekening:
Overzicht 2e verdieping

datum: 13-10-2023
schaal: 1:125

status: definitief
formaat: A3

n.b. Positie en afmeting van gevelopeningen en balkons kunnen licht variëren, e.e.a. conform overzichtsplattegronden.
n.b. Maatvoering en oppervlaktes zijn afgerond en kunnen in werkelijkheid licht variëren.
n.b. Aangegeven maatvoering is op basis van onafgewerkte wanden
n.b. Wandcontactdozen in woningscheidende wanden kunnen een verspringing van 300mm bevatten.

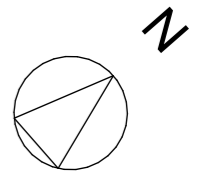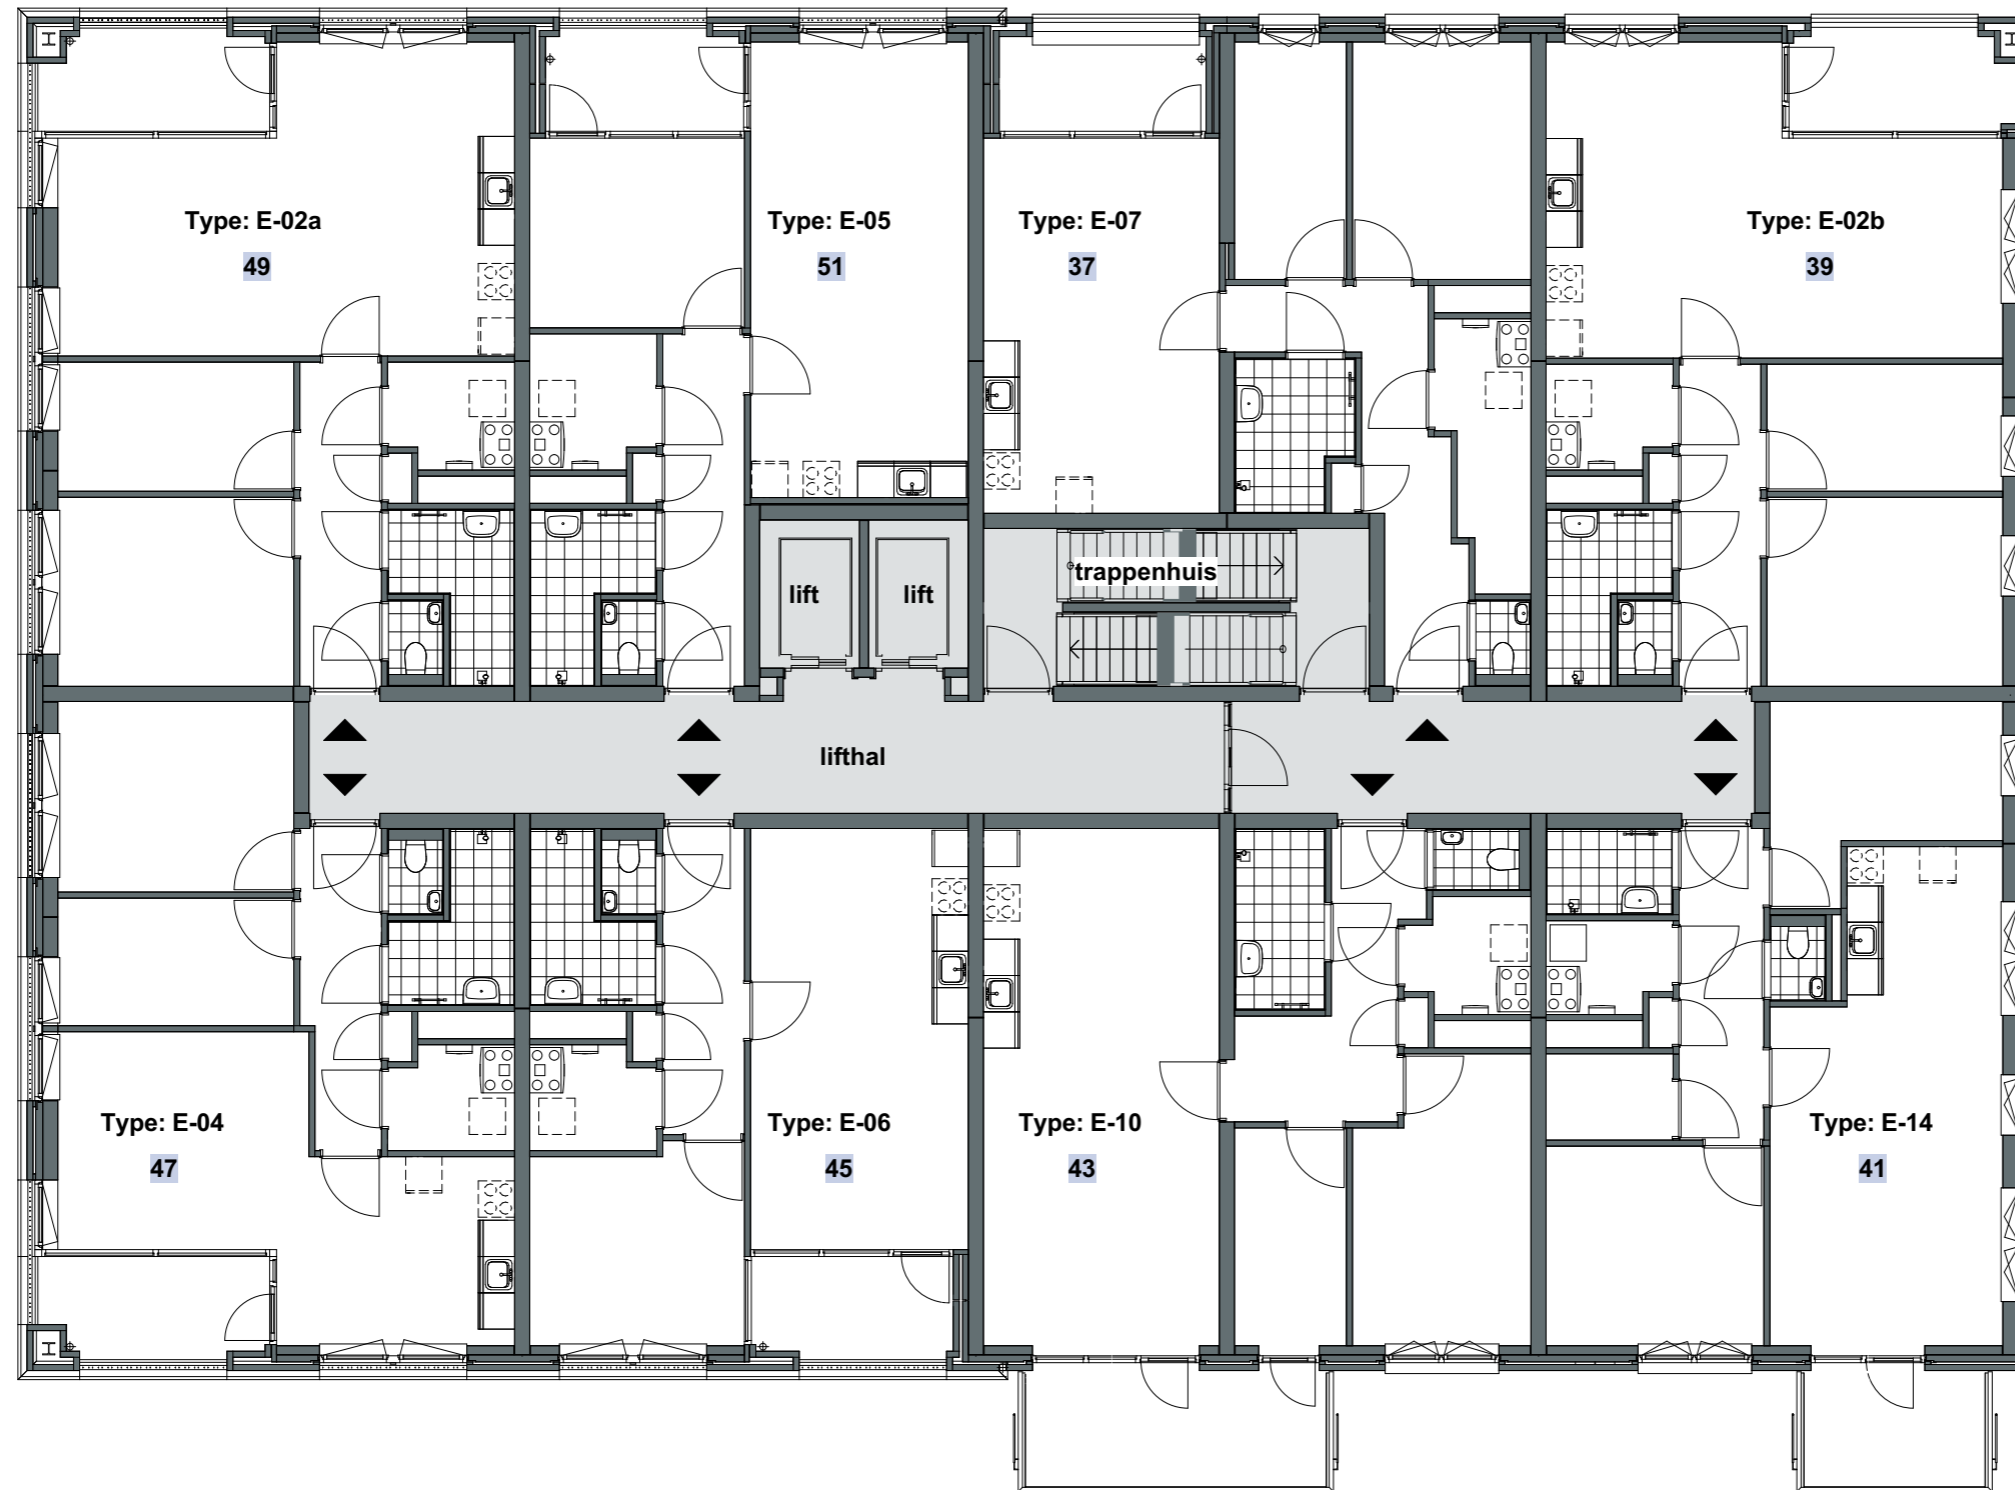



project:
Weezenlanden Gebouw E

tekening:
Overzicht 3e verdieping

datum: 13-10-2023
schaal: 1:125

status: definitief
formaat: A3

n.b. Positie en afmeting van gevelopeningen en balkons kunnen licht variëren, e.e.a. conform overzichtsplattegronden.
n.b. Maatvoering en oppervlaktes zijn afgerond en kunnen in werkelijkheid licht variëren.
n.b. Aangegeven maatvoering is op basis van onafgewerkte wanden
n.b. Wandcontactdozen in woningscheidende wanden kunnen een verspringing van 300mm bevatten.

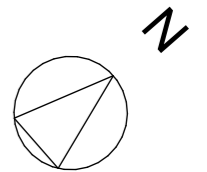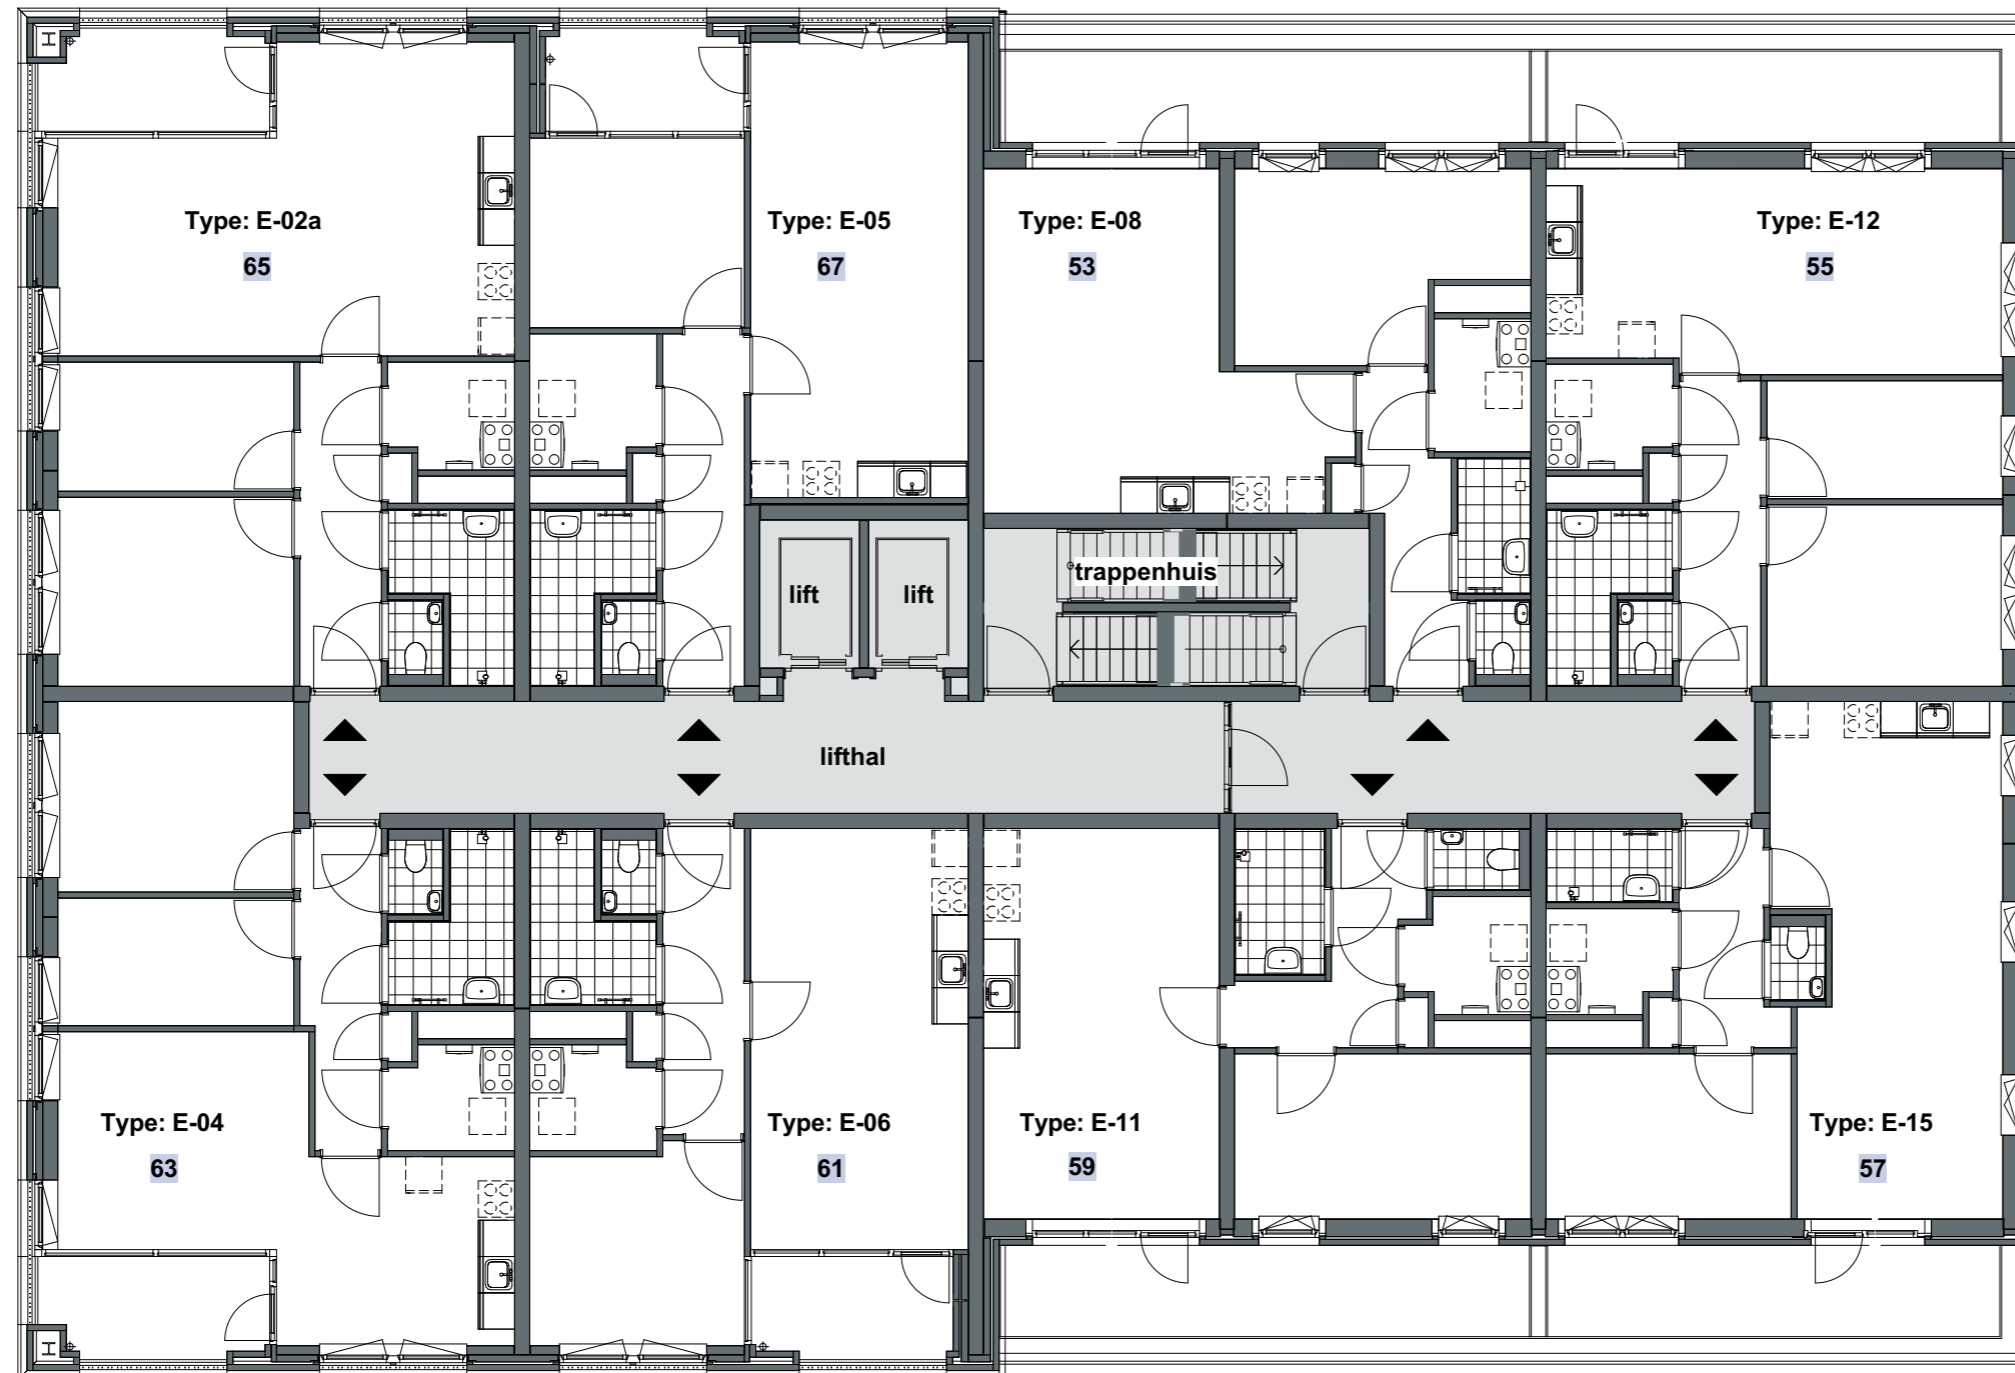



project:
Weezenlanden Gebouw E

tekening:
Overzicht 4e verdieping

datum: 13-10-2023
schaal: 1:125

status: definitief
formaat: A3

n.b. Positie en afmeting van gevelopeningen en balkons kunnen licht variëren, e.e.a. conform overzichtsplattegronden.
n.b. Maatvoering en oppervlaktes zijn afgerond en kunnen in werkelijkheid licht variëren.
n.b. Aangegeven maatvoering is op basis van onafgewerkte wanden
n.b. Wandcontactdozen in woningscheidende wanden kunnen een verspringing van 300mm bevatten.

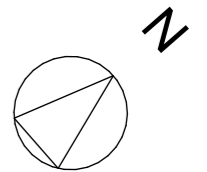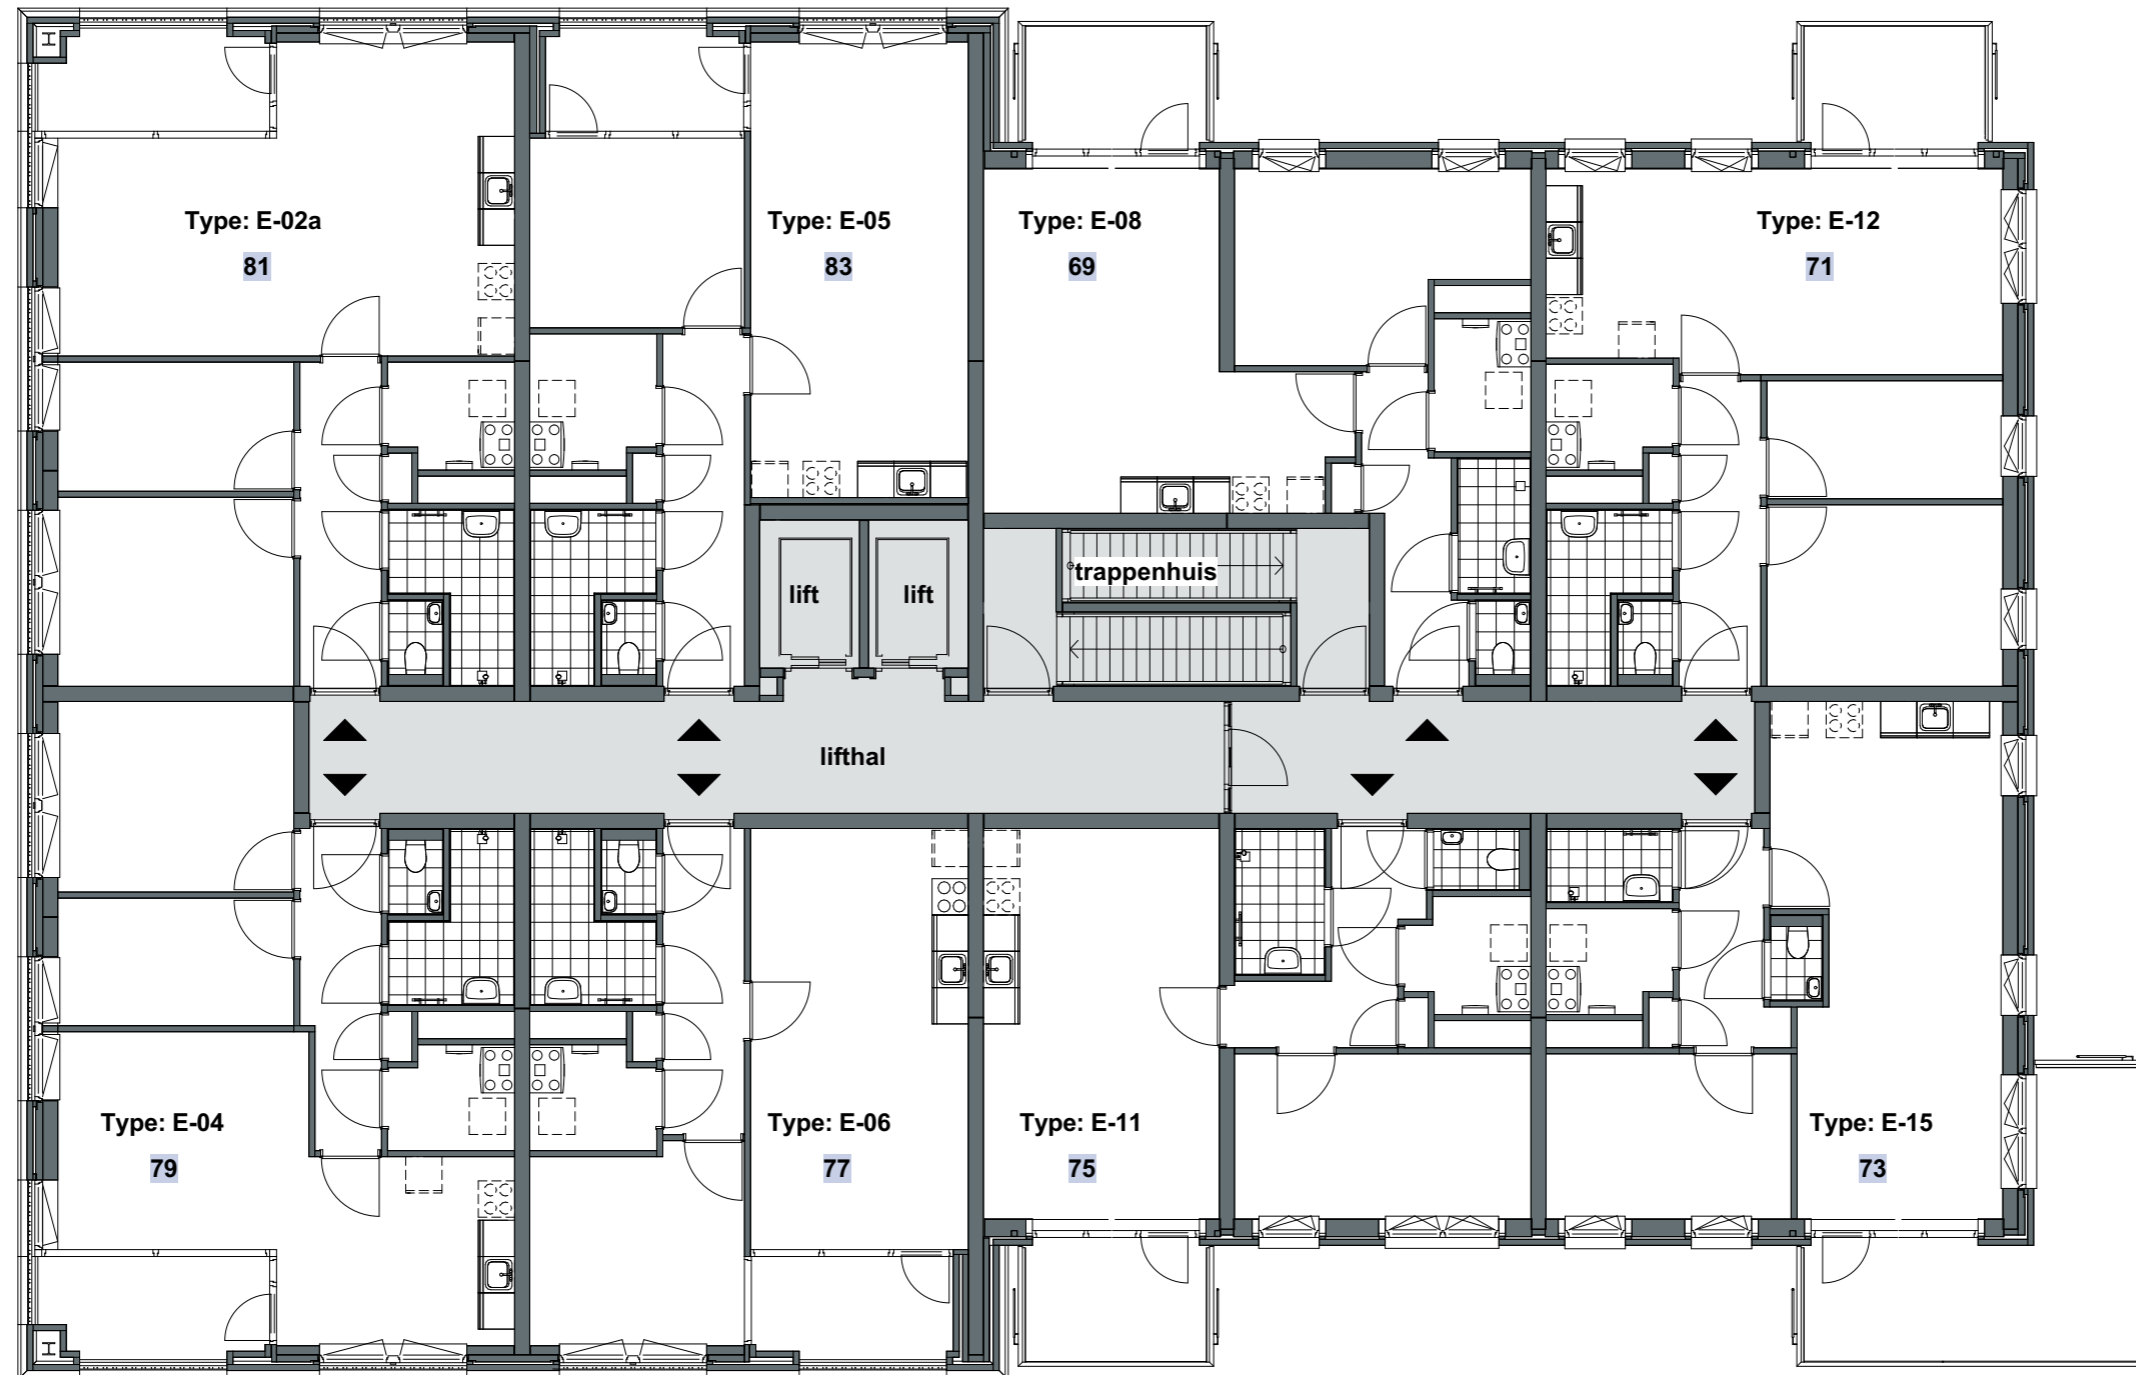


project:
Weezenlanden Gebouw E

tekening:
Overzicht 5e verdieping


datum: 13-10-2023
schaal: 1:125

status: definitief
formaat: A3

n.b. Positie en afmeting van gevelopeningen en balkons kunnen licht variëren, e.e.a. conform overzichtsplattegronden.
n.b. Maatvoering en oppervlaktes zijn afgerond en kunnen in werkelijkheid licht variëren.
n.b. Aangegeven maatvoering is op basis van onafgewerkte wanden
n.b. Wandcontactdozen in woningscheidende wanden kunnen een verspringing van 300mm bevatten.

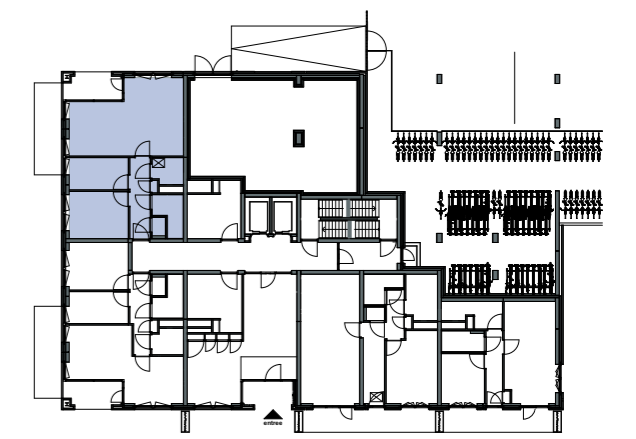

Begane grond

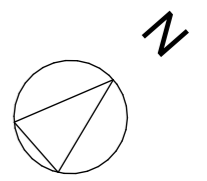

Openbaar Belang


project:
Weezenlanden Gebouw E

tekening:
Type E-01


datum: 13-10-2023
schaal: 1:50

status: definitief
formaat: A3


n.b. Positie en afmeting van gevelopeningen en balkons kunnen licht variëren, e.e.a. conform overzichtsplattegronden.
 n.b. Maatvoering en oppervlaktes zijn afgerond en kunnen in werkelijkheid licht variëren.
 n.b. Aangegeven maatvoering is op basis van onafgewerkte wanden
 n.b. Wandcontactdozen in woningscheidende wanden kunnen een verspringing van 300mm bevatten.

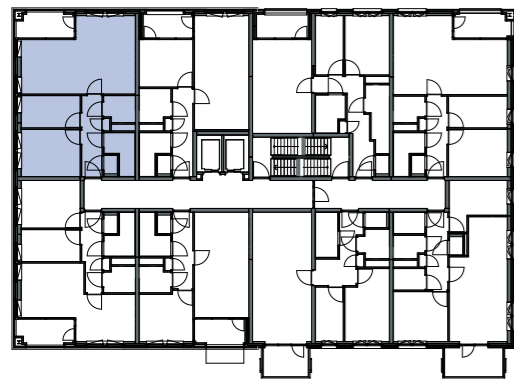



1e verdieping t/m 3e verdieping

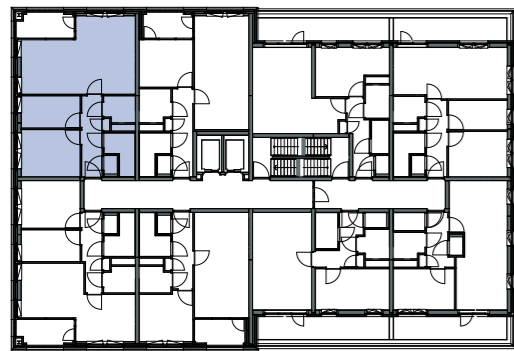

4e verdieping

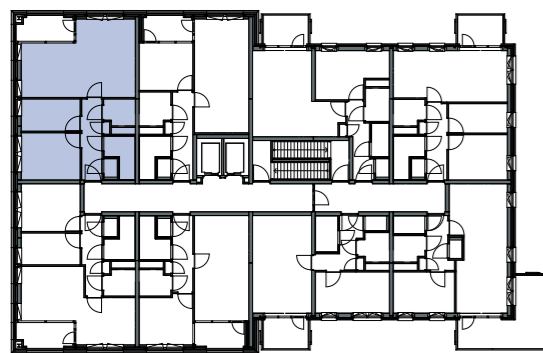

5e verdieping

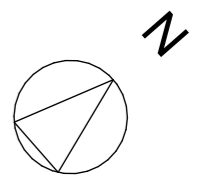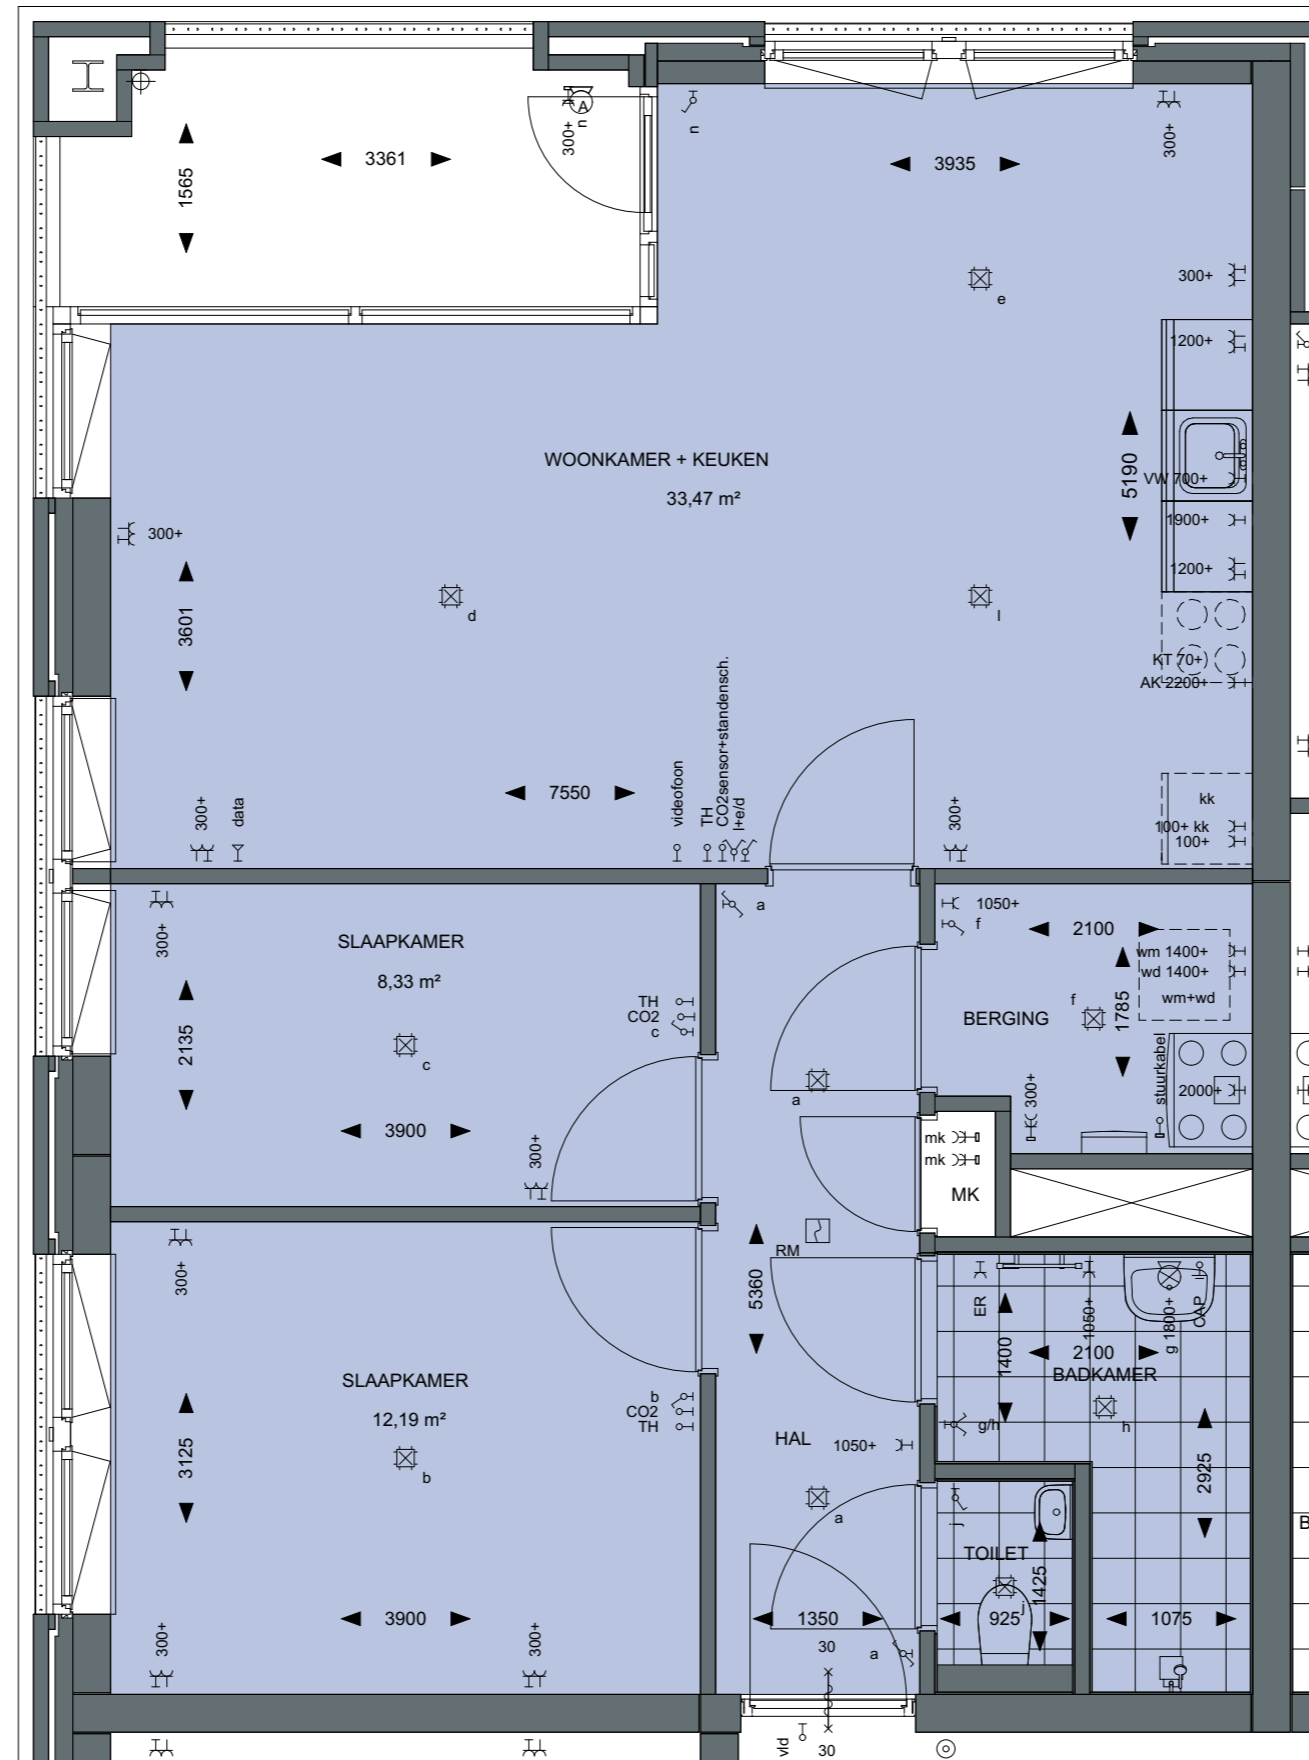



project:
Weezenlanden Gebouw E

tekening:
Type E-02a


datum: 13-10-2023
schaal: 1:50

status: definitief
formaat: A3

n.b. Positie en afmeting van gevelopeningen en balkons kunnen licht variëren, e.e.a. conform overzichtsplattegronden.
n.b. Maatvoering en oppervlaktes zijn afgerond en kunnen in werkelijkheid licht variëren.
n.b. Aangegeven maatvoering is op basis van onafgewerkte wanden
n.b. Wandcontactdozen in woningscheidende wanden kunnen een verspringing van 300mm bevatten.

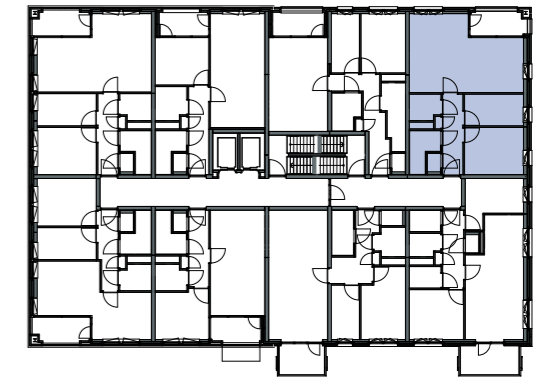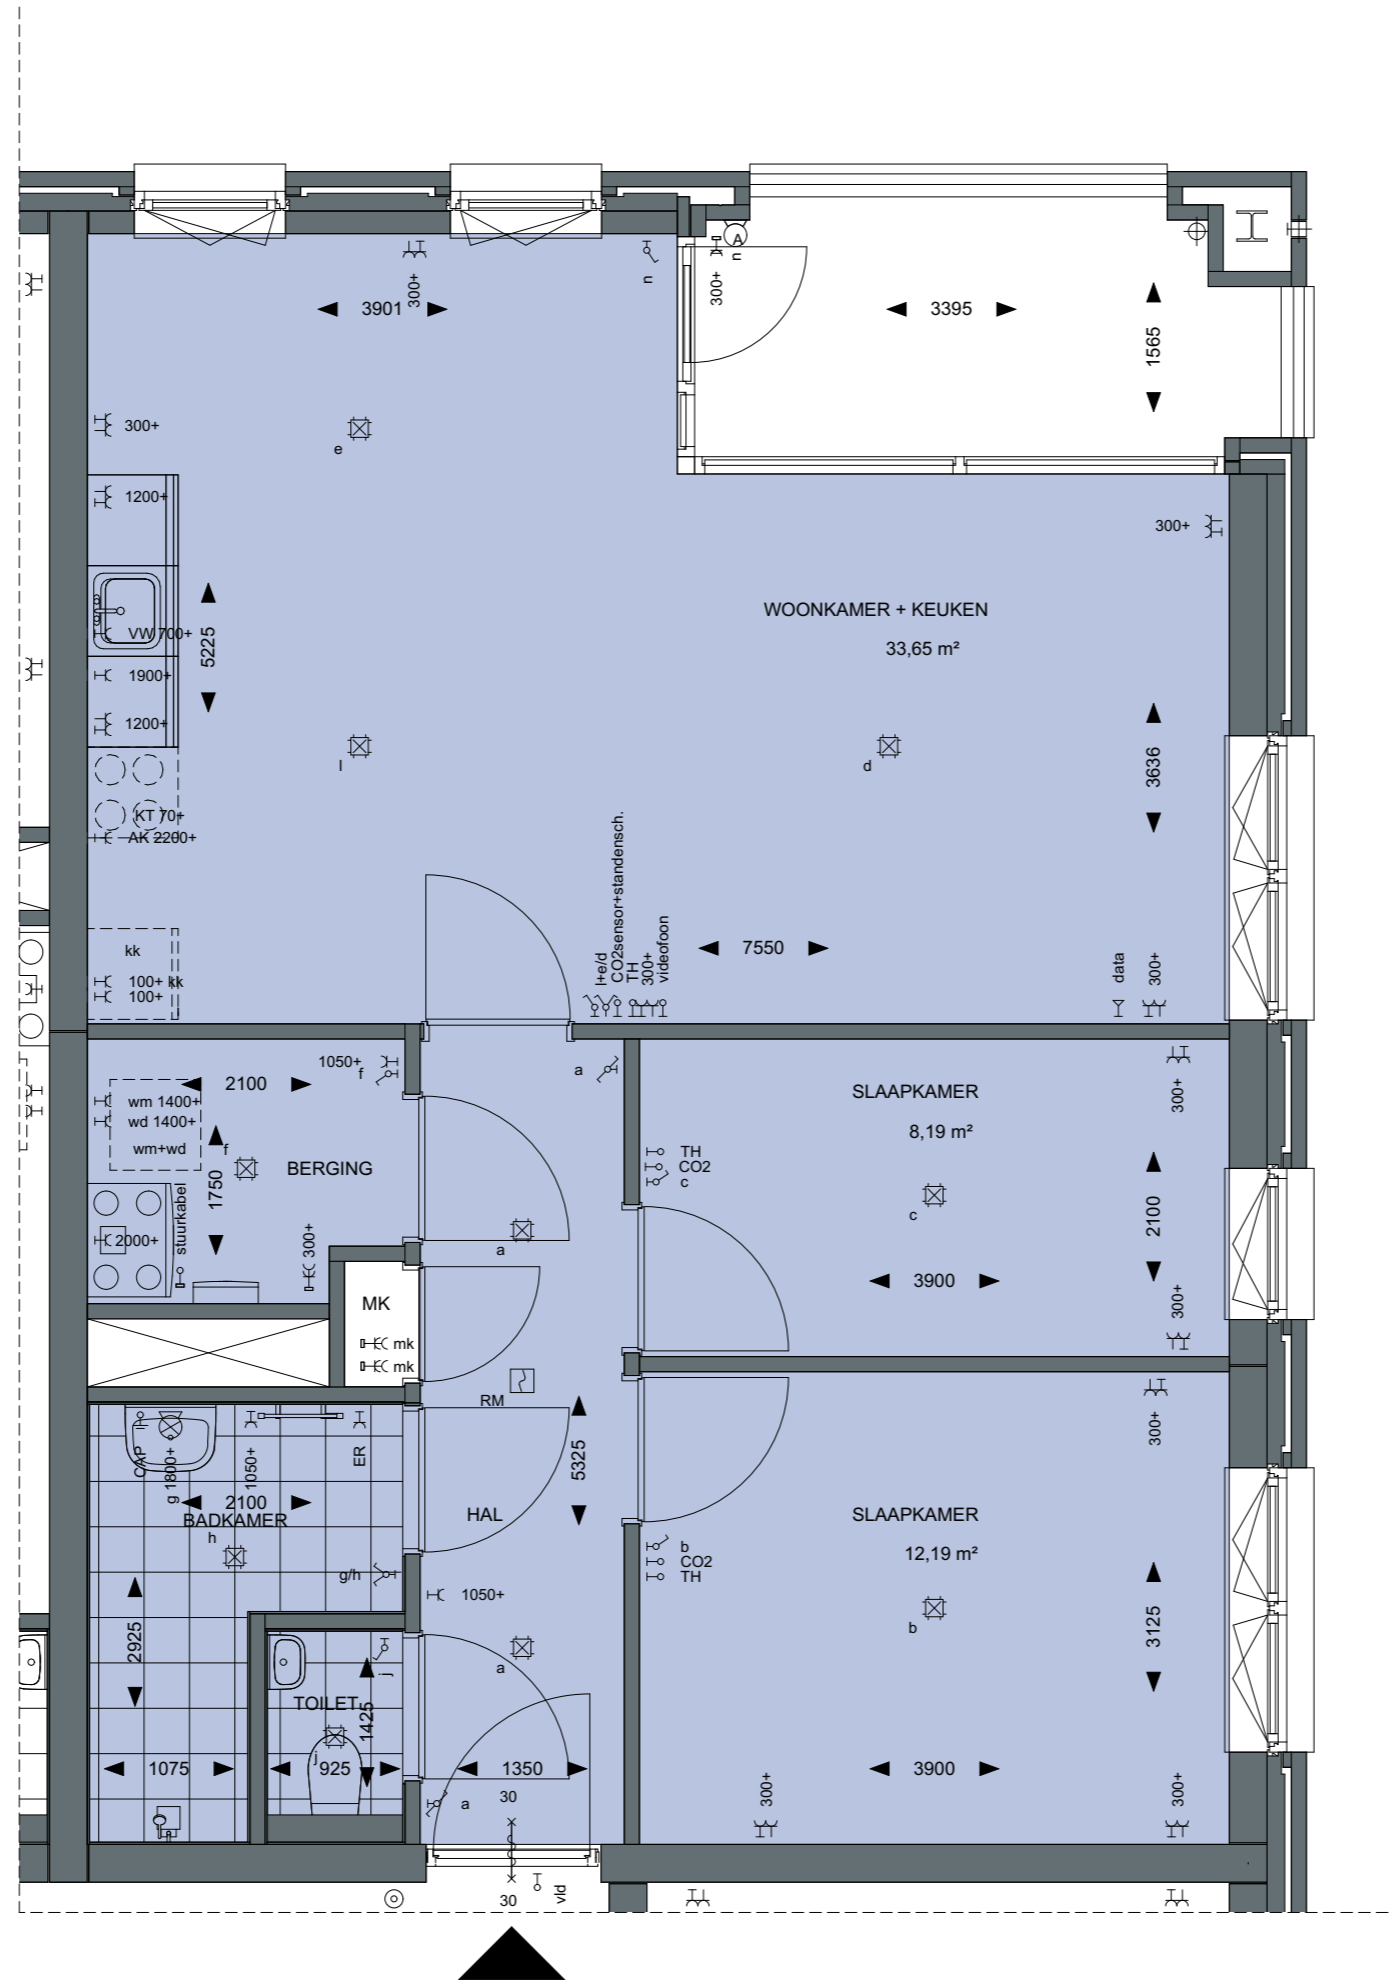

1e verdieping t/m 3e verdieping

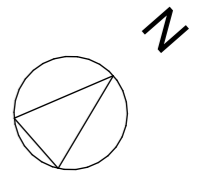


project:
Weezenlanden Gebouw E

tekening:
Type E-02b


datum: 13-10-2023
schaal: 1:50

status: definitief
formaat: A3

n.b. Positie en afmeting van gevelopeningen en balkons kunnen licht variëren, e.e.a. conform overzichtsplattegronden.
n.b. Maatvoering en oppervlaktes zijn afgerond en kunnen in werkelijkheid licht variëren.
n.b. Aangegeven maatvoering is op basis van onafgewerkte wanden
n.b. Wandcontactdozen in woningscheidende wanden kunnen een verspringing van 300mm bevatten.

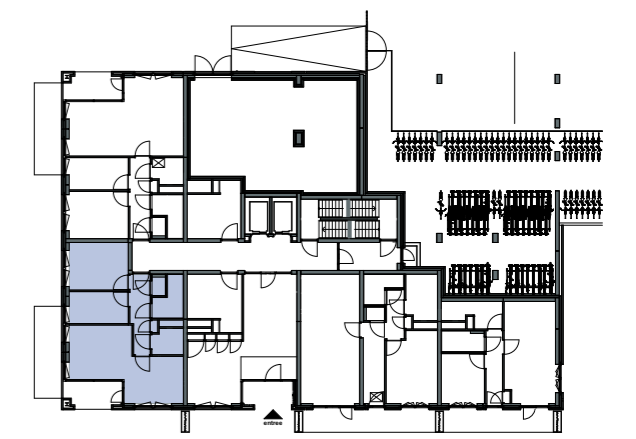

Begane grond

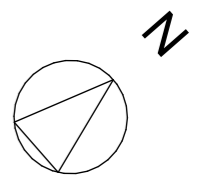


project:
Weezenlanden Gebouw E

tekening:
Type E-03


datum: 13-10-2023
schaal: 1:50

status: definitief
formaat: A3


n.b. Positie en afmeting van gevelopeningen en balkons kunnen licht variëren, e.e.a. conform overzichtsplattegronden.
 n.b. Maatvoering en oppervlaktes zijn afgerond en kunnen in werkelijkheid licht variëren.
 n.b. Aangegeven maatvoering is op basis van onafgewerkte wanden.
 n.b. Wandcontactdozen in woningscheidende wanden kunnen een verspringing van 300mm bevatten.

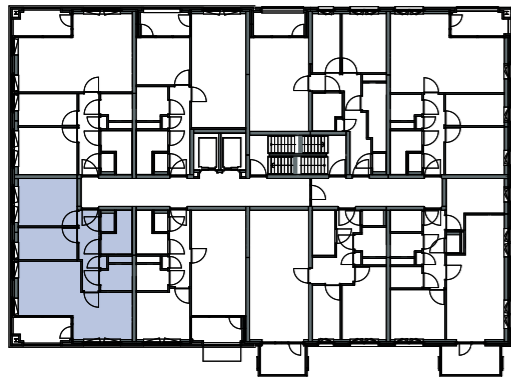


1e verdieping t/m 3e verdieping

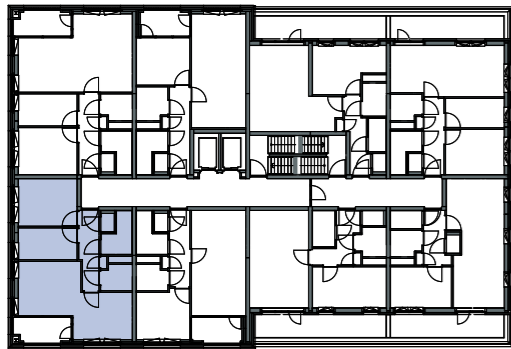

4e verdieping

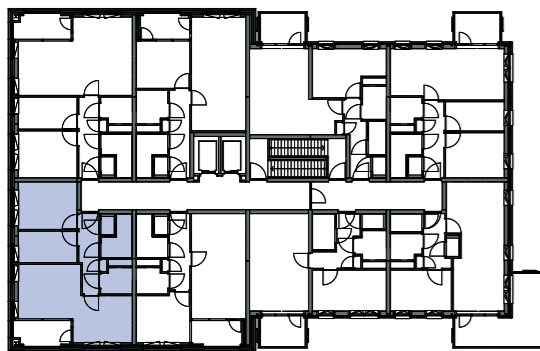

5e verdieping

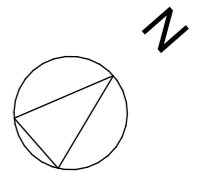


project:
Weezenlanden Gebouw E

tekening:
Type E-04


datum: 13-10-2023
schaal: 1:50

status: definitief
formaat: A3


n.b. Positie en afmeting van gevelopeningen en balkons kunnen licht variëren, e.e.a. conform overzichtsplattegronden.
n.b. Maatvoering en oppervlaktes zijn afgerond en kunnen in werkelijkheid licht variëren.
n.b. Aangegeven maatvoering is op basis van onafgewerkte wanden
n.b. Wandcontactdozen in woningscheidende wanden kunnen een verspringing van 300mm bevatten.

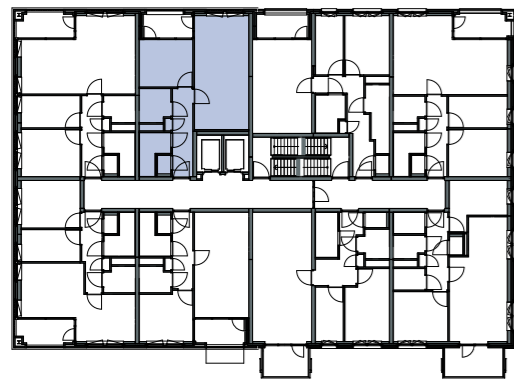



1e verdieping t/m 3e verdieping

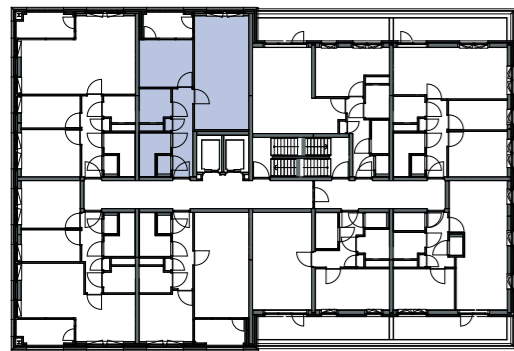

4e verdieping

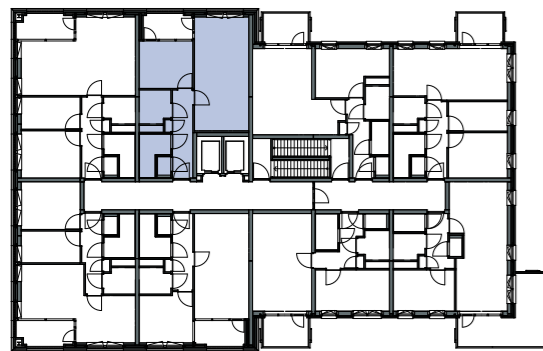

5e verdieping

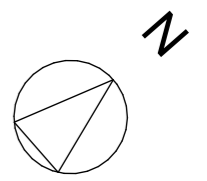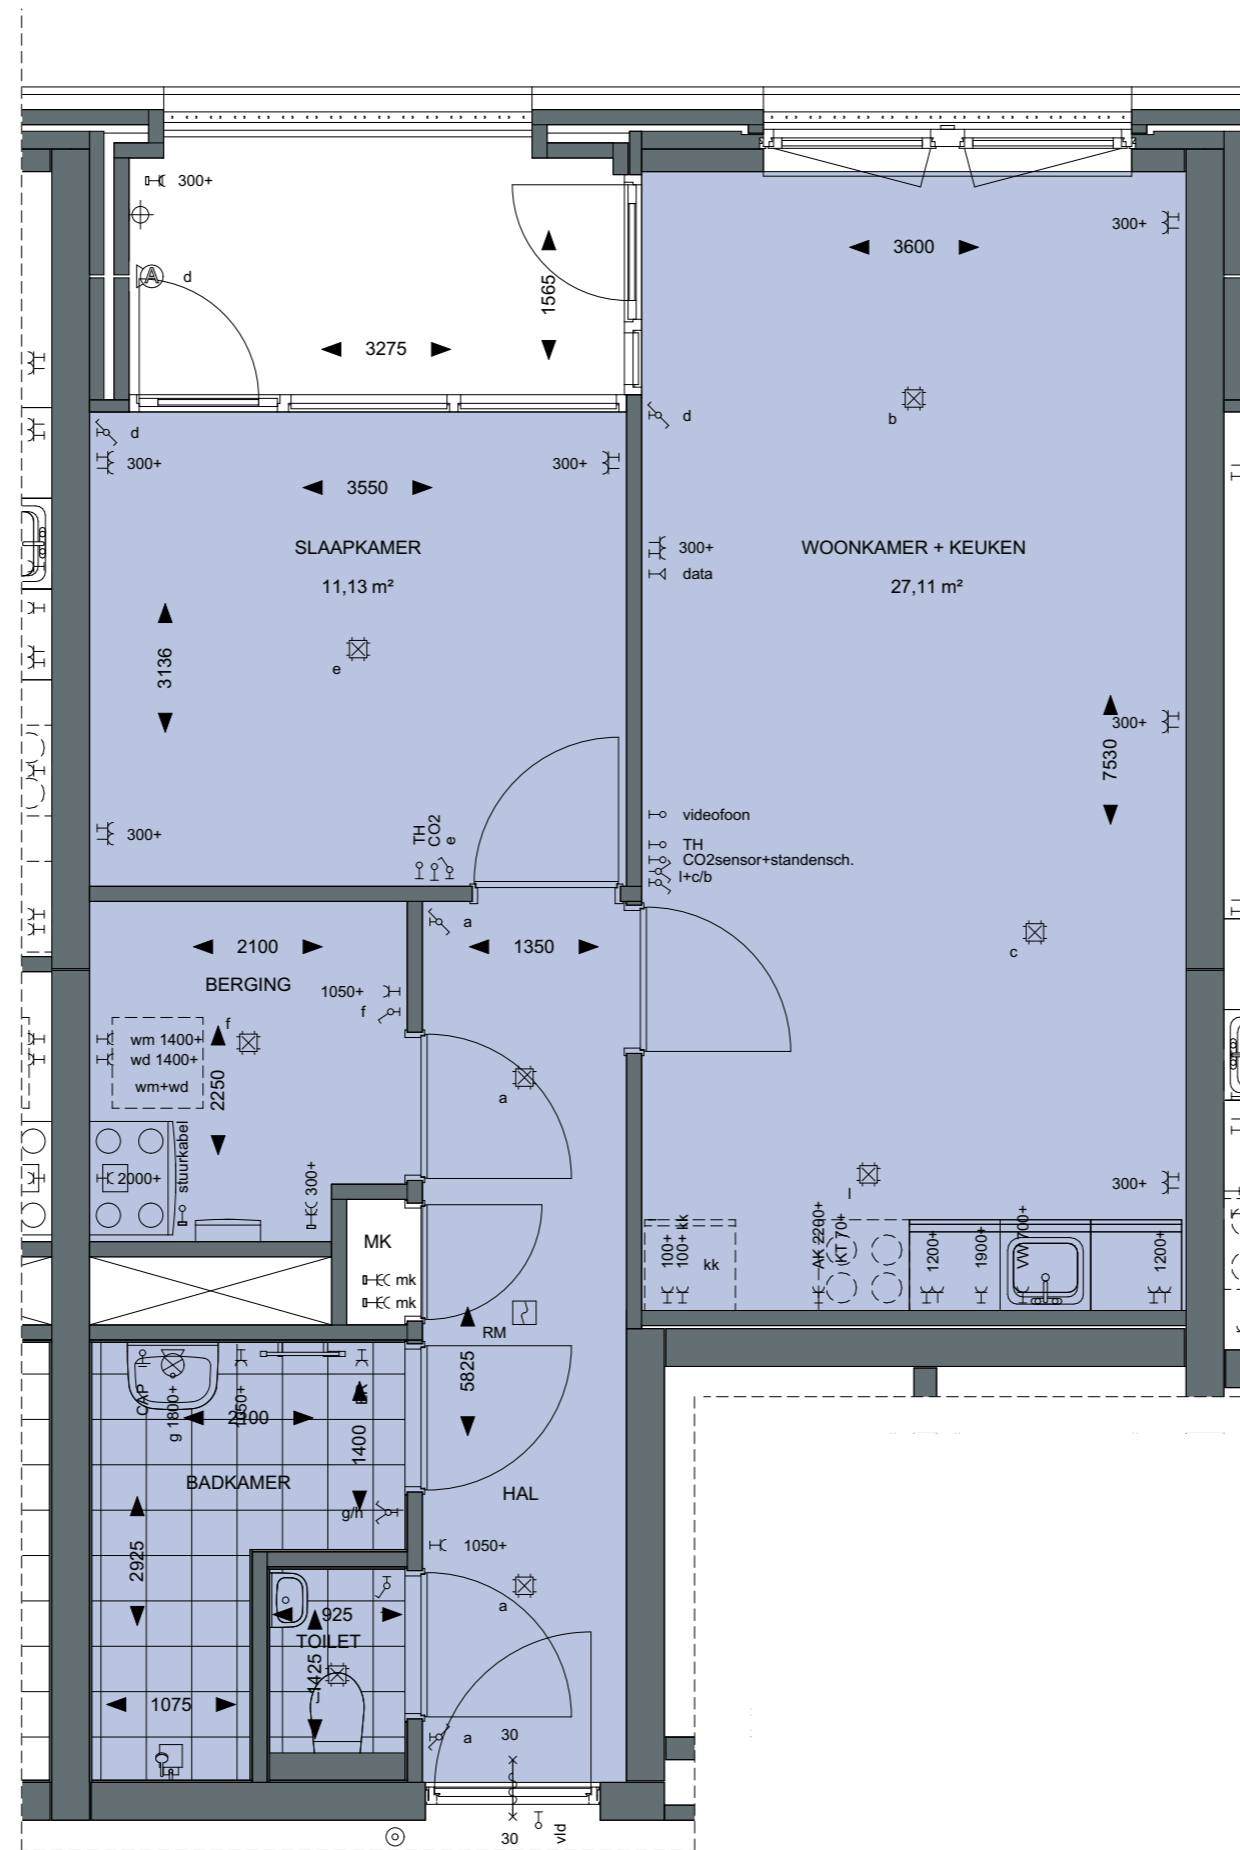



project:
Weezenlanden Gebouw E

tekening:
Type E-05


datum: 13-10-2023
schaal: 1:50

status: definitief
formaat: A3

n.b. Positie en afmeting van gevelopeningen en balkons kunnen licht variëren, e.e.a. conform overzichtsplattegronden.
 n.b. Maatvoering en oppervlaktes zijn afgerond en kunnen in werkelijkheid licht variëren.
 n.b. Aangegeven maatvoering is op basis van onafgewerkte wanden
 n.b. Wandcontactdozen in woningscheidende wanden kunnen een verspringing van 300mm bevatten.

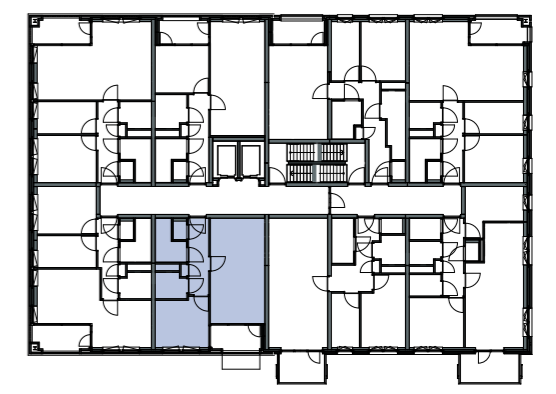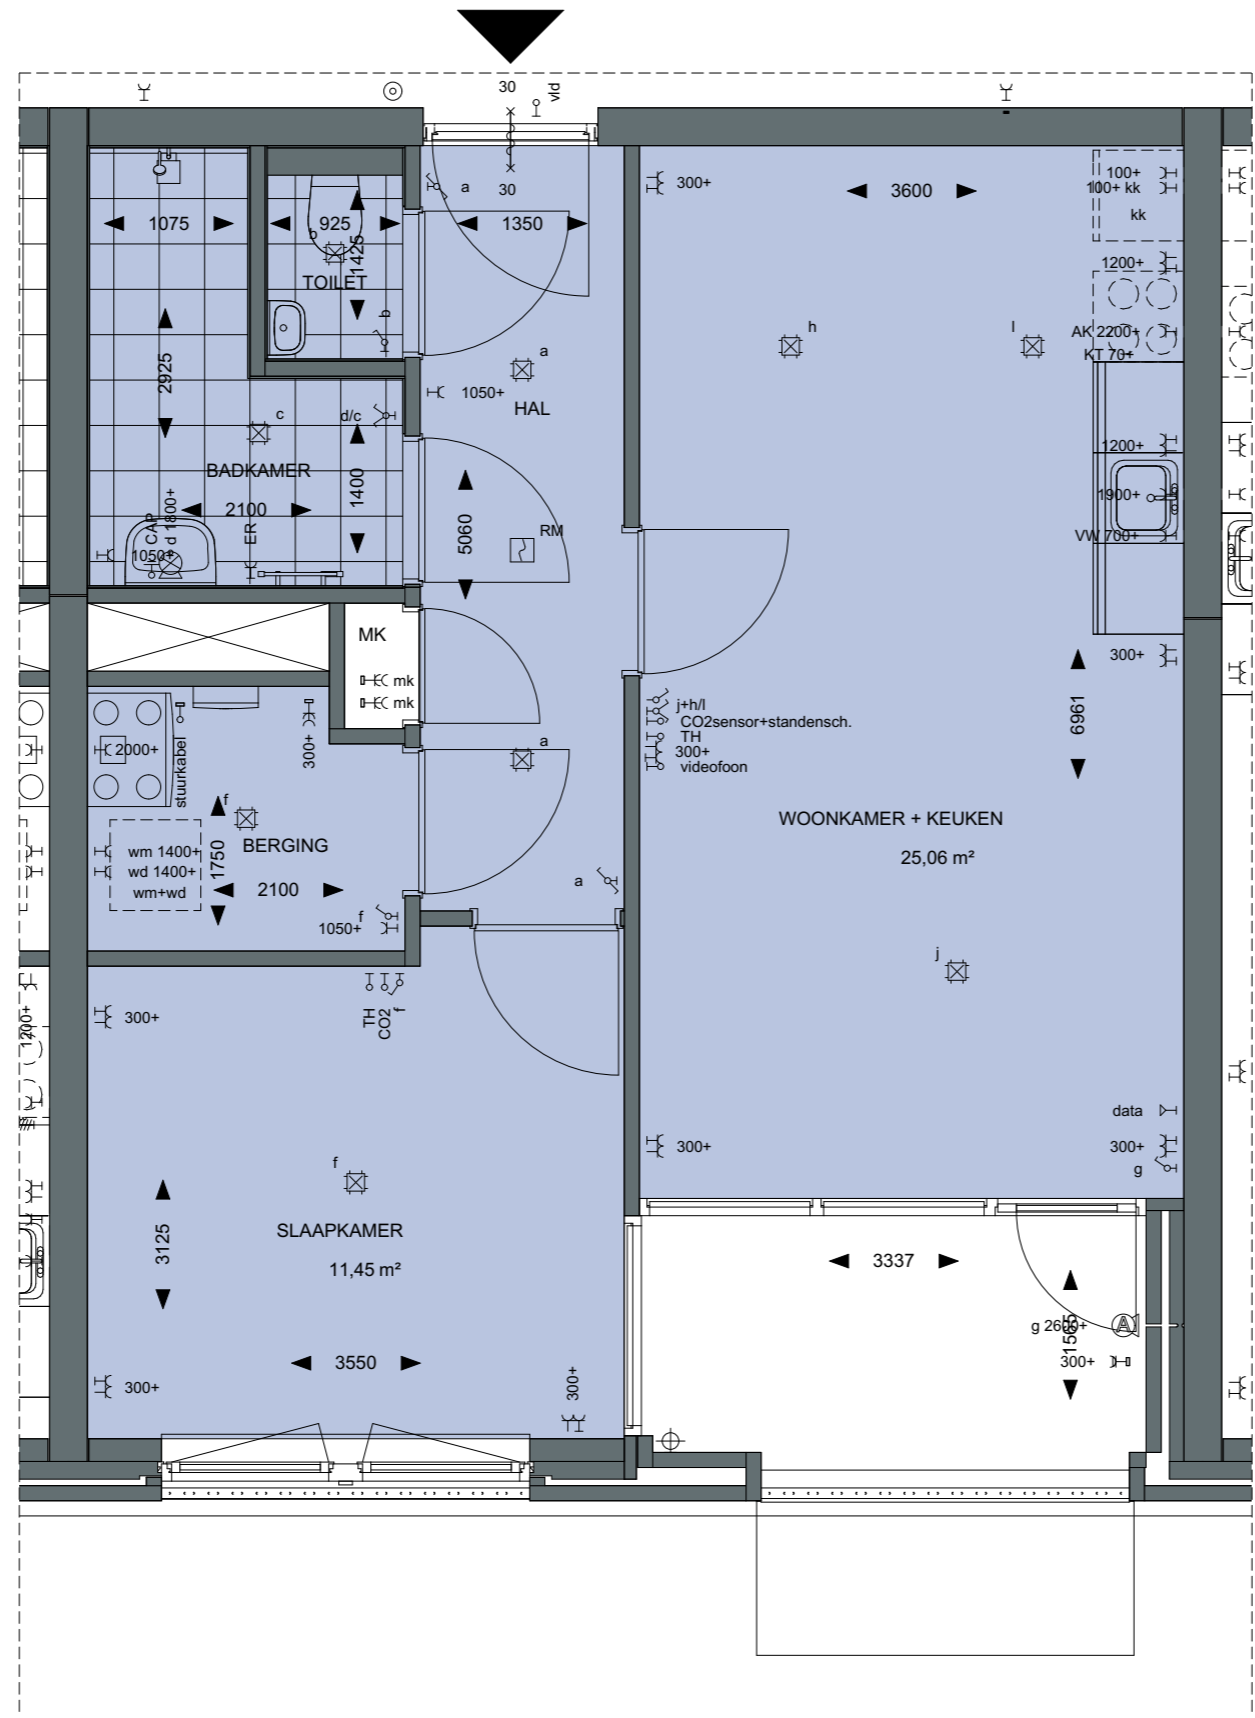

1e verdieping t/m 5e verdieping

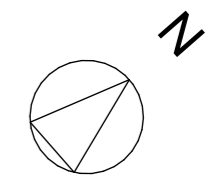


project:
Weezenlanden Gebouw E

tekening:
Type E-06


datum: 13-10-2023
schaal: 1:50

status: definitief
formaat: A3

n.b. Positie en afmeting van gevelopeningen en balkons kunnen licht variëren, e.e.a. conform overzichtsplattegronden.
n.b. Maatvoering en oppervlaktes zijn afgerond en kunnen in werkelijkheid licht variëren.
n.b. Aangegeven maatvoering is op basis van onafgewerkte wanden
n.b. Wandcontactdozen in woningscheidende wanden kunnen een verspringing van 300mm bevatten.

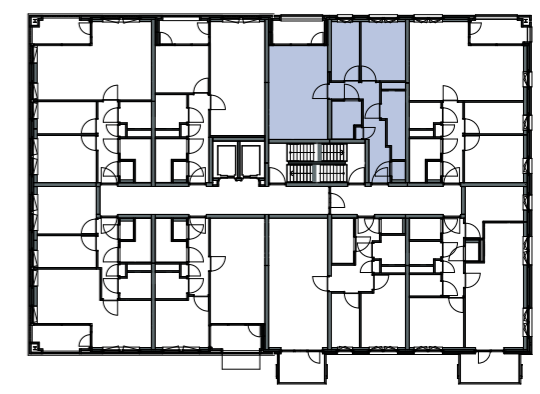

1e verdieping t/m 3e verdieping

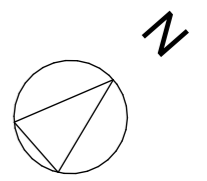


project:
Weezenlanden Gebouw E

tekening:
Type E-07


datum: 13-10-2023
schaal: 1:50

status: definitief
formaat: A3

n.b. Positie en afmeting van gevelopeningen en balkons kunnen licht variëren, e.e.a. conform overzichtsplattegronden.
n.b. Maatvoering en oppervlaktes zijn afgerond en kunnen in werkelijkheid licht variëren.
n.b. Aangegeven maatvoering is op basis van onafgewerkte wanden
n.b. Wandcontactdozen in woningscheidende wanden kunnen een verspringing van 300mm bevatten.

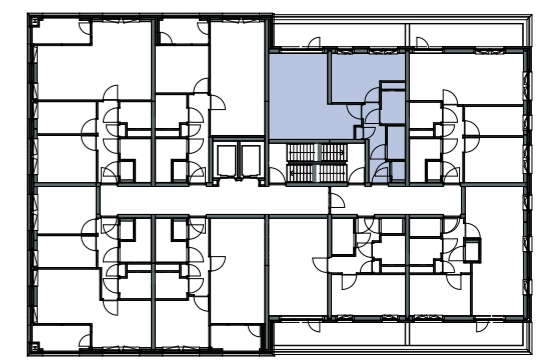

4e verdieping

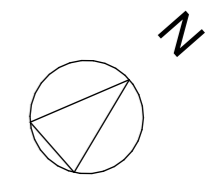


project:
Weezenlanden Gebouw E

tekening:
Type E-08, 4e verdieping


datum: 13-10-2023
schaal: 1:50

status: definitief
formaat: A3

n.b. Positie en afmeting van gevelopeningen en balkons kunnen licht variëren, e.e.a. conform overzichtsplattegronden.
n.b. Maatvoering en oppervlaktes zijn afgerond en kunnen in werkelijkheid licht variëren.
n.b. Aangegeven maatvoering is op basis van onafgewerkte wanden
n.b. Wandcontactdozen in woningscheidende wanden kunnen een verspringing van 300mm bevatten.

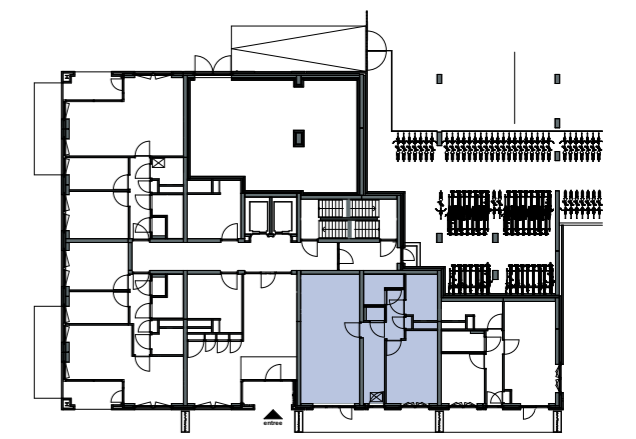

Begane grond

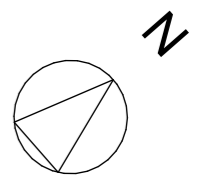


project:
Weezenlanden Gebouw E

tekening:
Type E-09


datum: 13-10-2023
schaal: 1:50

status: definitief
formaat: A3

n.b. Positie en afmeting van gevelopeningen en balkons kunnen licht variëren, e.e.a. conform overzichtsplattegronden.
 n.b. Maatvoering en oppervlaktes zijn afgerond en kunnen in werkelijkheid licht variëren.
 n.b. Aangegeven maatvoering is op basis van onafgewerkte wanden
 n.b. Wandcontactdozen in woningscheidende wanden kunnen een verspringing van 300mm bevatten.

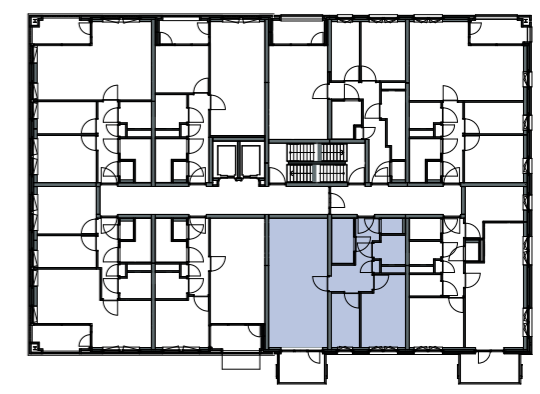

1e verdieping t/m 3e verdieping

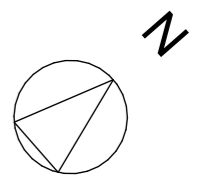



project:
Weezenlanden Gebouw E

tekening:
Type E-10


datum: 13-10-2023
schaal: 1:50

status: definitief
formaat: A3

n.b. Positie en afmeting van gevelopeningen en balkons kunnen licht variëren, e.e.a. conform overzichtsplattegronden.
n.b. Maatvoering en oppervlaktes zijn afgerond en kunnen in werkelijkheid licht variëren.
n.b. Aangegeven maatvoering is op basis van onafgewerkte wanden
n.b. Wandcontactdozen in woningscheidende wanden kunnen een verspringing van 300mm bevatten.

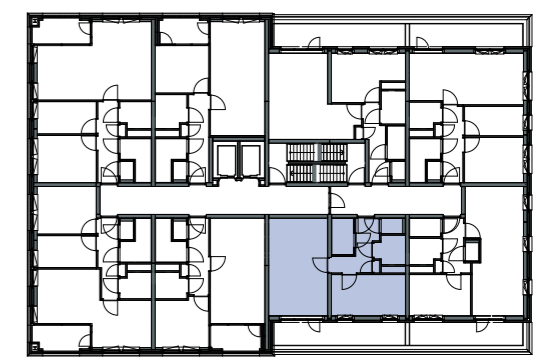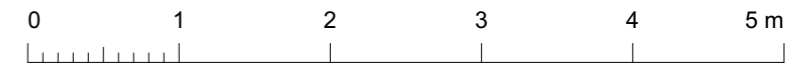

4e verdieping

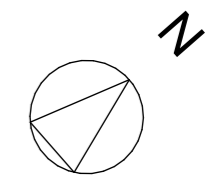


project:
Weezenlanden Gebouw E

tekening:
Type E-11, 4e verdieping


datum: 13-10-2023
schaal: 1:50

status: definitief
formaat: A3

n.b. Positie en afmeting van gevelopeningen en balkons kunnen licht variëren, e.e.a. conform overzichtsplattegronden.
n.b. Maatvoering en oppervlaktes zijn afgerond en kunnen in werkelijkheid licht variëren.
n.b. Aangegeven maatvoering is op basis van onafgewerkte wanden
n.b. Wandcontactdozen in woningscheidende wanden kunnen een verspringing van 300mm bevatten.

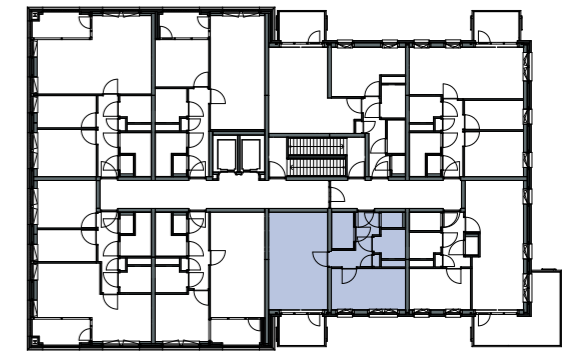

5e verdieping

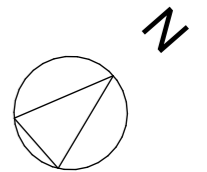


project:
Weezenlanden Gebouw E

tekening:
Type E-11, 5e verdieping



datum: 13-10-2023
schaal: 1:50

status: definitief
formaat: A3

n.b. Positie en afmeting van gevelopeningen en balkons kunnen licht variëren, e.e.a. conform overzichtsplattegronden.
n.b. Maatvoering en oppervlaktes zijn afgerond en kunnen in werkelijkheid licht variëren.
n.b. Aangegeven maatvoering is op basis van onafgewerkte wanden
n.b. Wandcontactdozen in woningscheidende wanden kunnen een verspringing van 300mm bevatten.

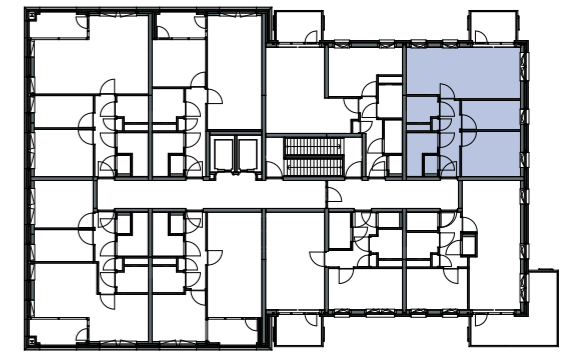

5e verdieping

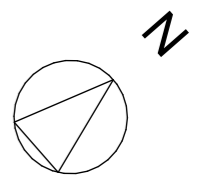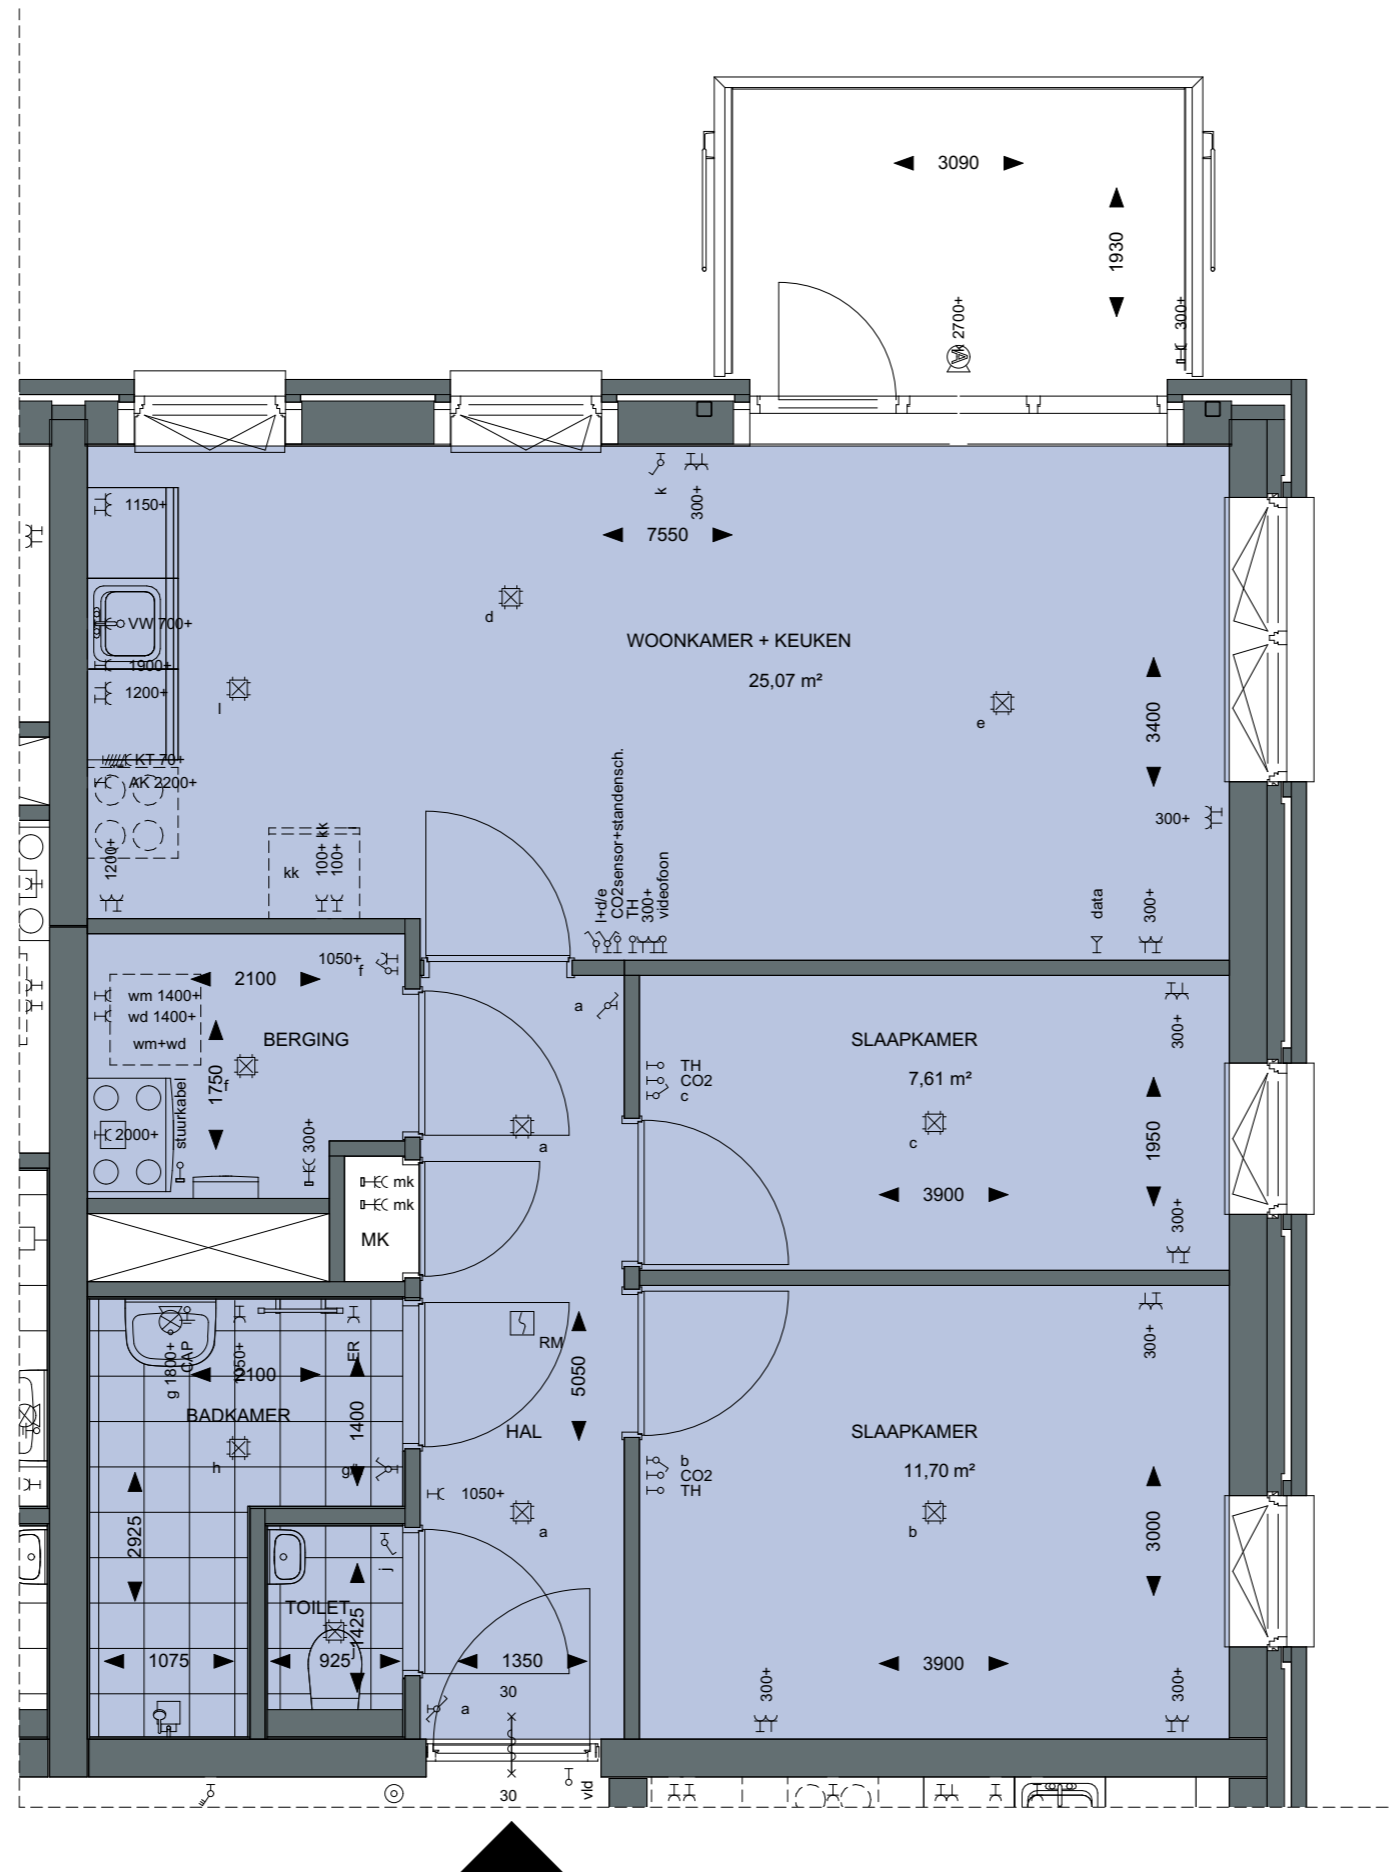


project:
Weezenlanden Gebouw E

tekening:
Type E-12, 5e verdieping


datum: 13-10-2023
schaal: 1:50

status: definitief
formaat: A3

n.b. Positie en afmeting van gevelopeningen en balkons kunnen licht variëren, e.e.a. conform overzichtsplattegronden.
n.b. Maatvoering en oppervlaktes zijn afgerond en kunnen in werkelijkheid licht variëren.
n.b. Aangegeven maatvoering is op basis van onafgewerkte wanden
n.b. Wandcontactdozen in woningscheidende wanden kunnen een verspringsing van 300mm bevatten.

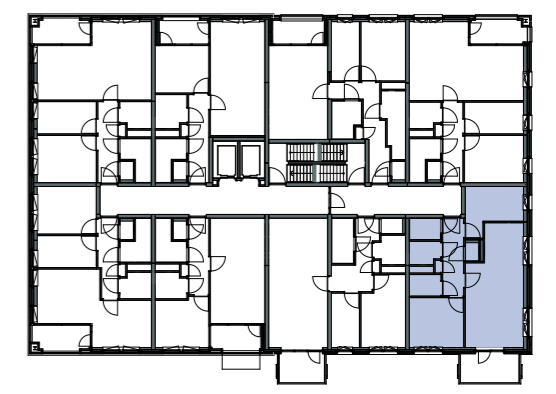

1e verdieping t/m 3e verdieping

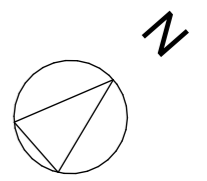



project:
Weezenlanden Gebouw E

tekening:
Type E-14


datum: 13-10-2023
schaal: 1:50

status: definitief
formaat: A3

n.b. Positie en afmeting van gevelopeningen en balkons kunnen licht variëren, e.e.a. conform overzichtsplattegronden.
 n.b. Maatvoering en oppervlaktes zijn afgerond en kunnen in werkelijkheid licht variëren.
 n.b. Aangegeven maatvoering is op basis van onafgewerkte wanden
 n.b. Wandcontactdozen in woningscheidende wanden kunnen een verspringing van 300mm bevatten.

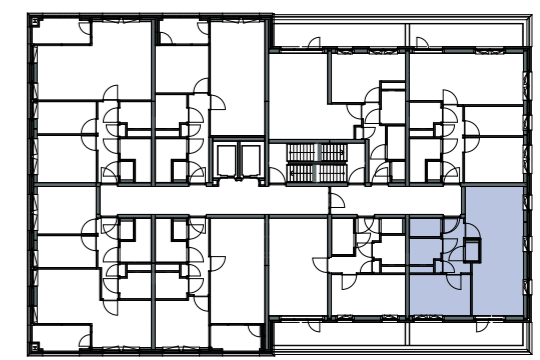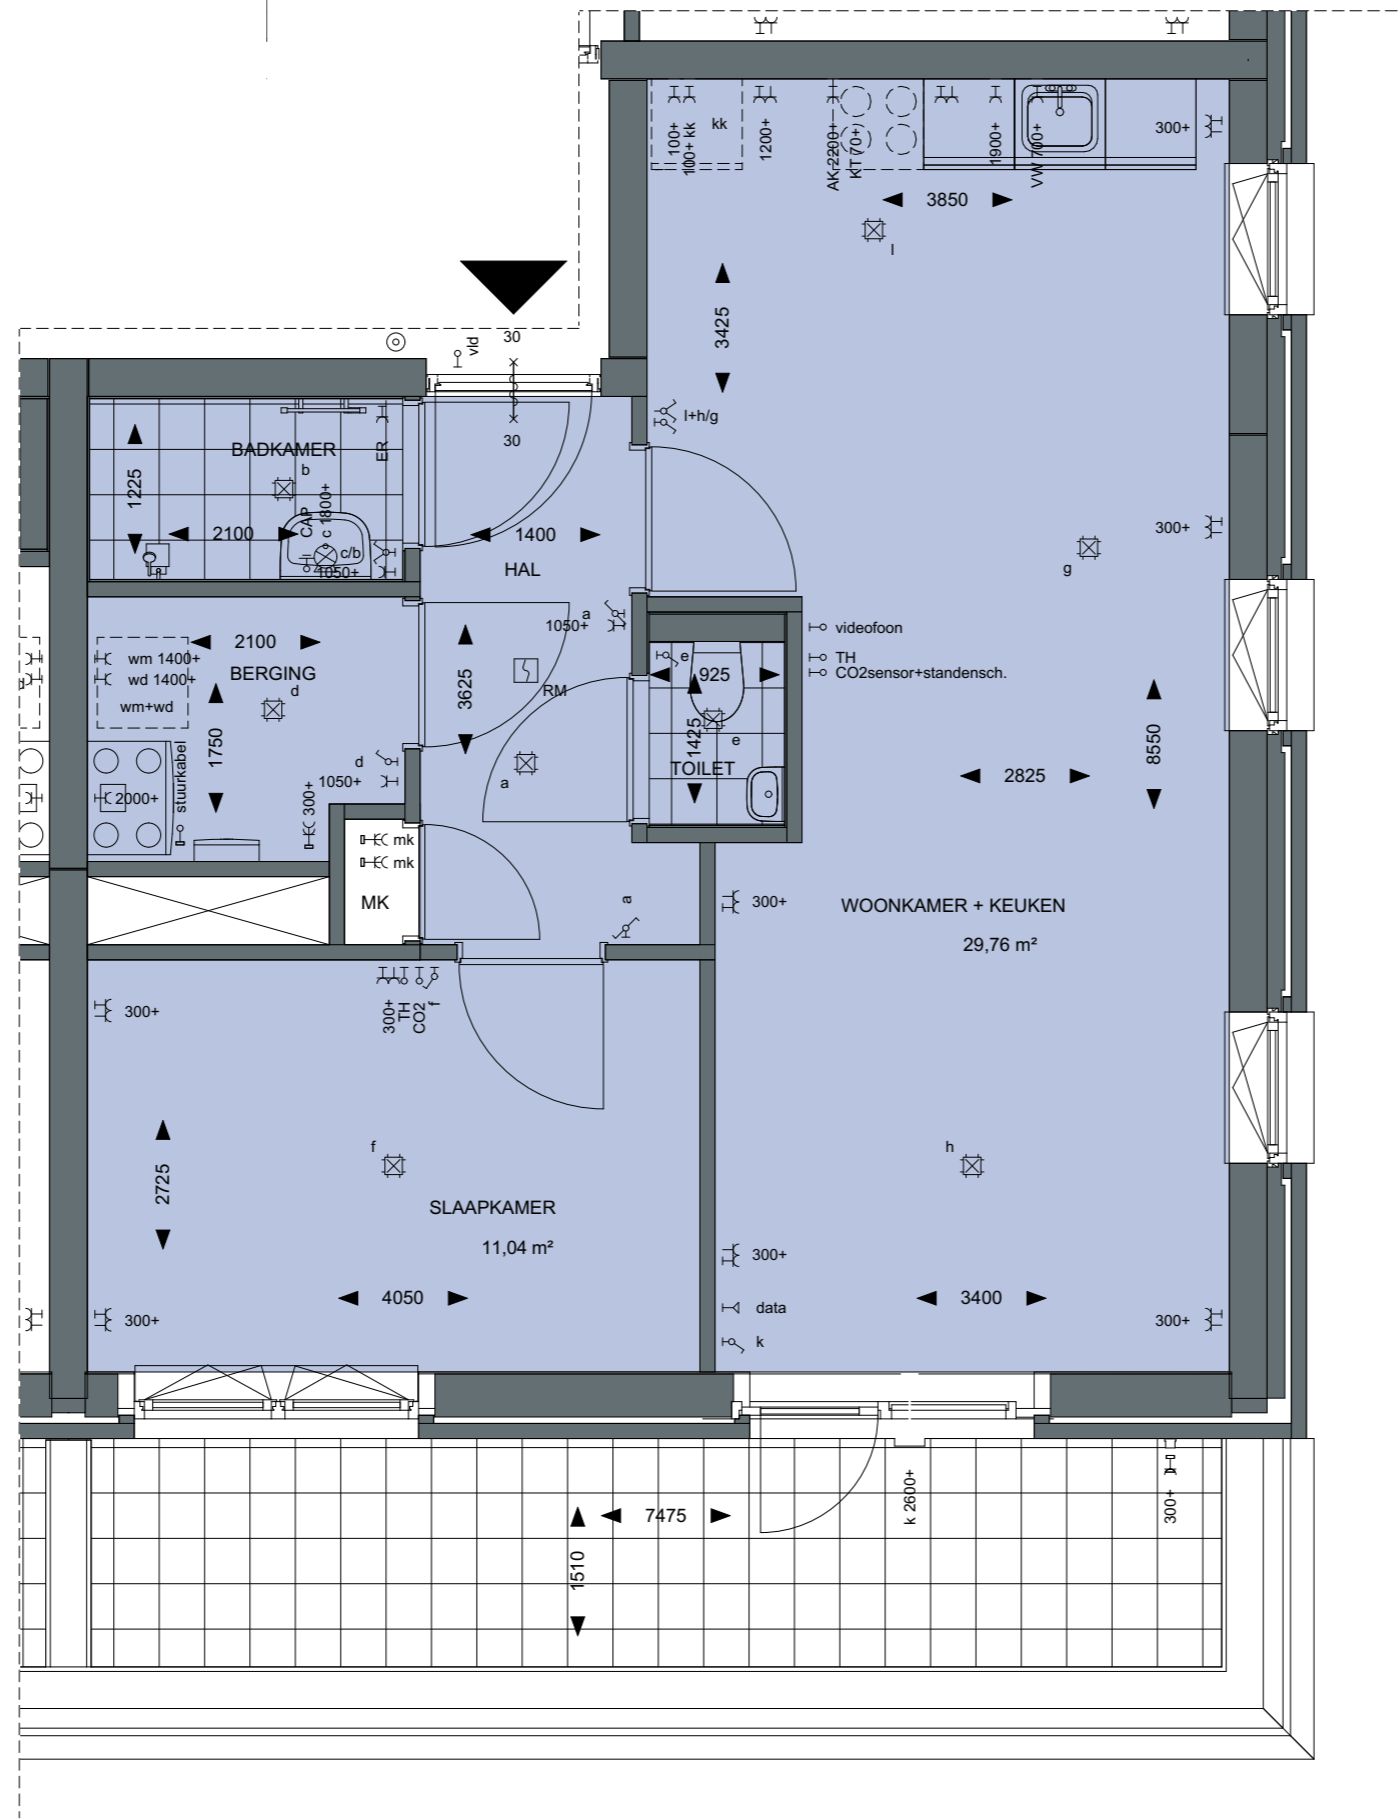

4e verdieping

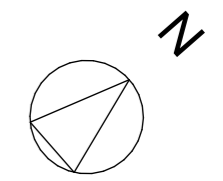


project:
Weezenlanden Gebouw E

tekening:
Type E-15, 4e verdieping


datum: 13-10-2023
 schaal: 1:50

status: definitief
 formaat: A3

n.b. Positie en afmeting van gevelopeningen en balkons kunnen licht variëren, e.e.a. conform overzichtsplattegronden.
 n.b. Maatvoering en oppervlaktes zijn afgerond en kunnen in werkelijkheid licht variëren.
 n.b. Aangegeven maatvoering is op basis van onafgewerkte wanden
 n.b. Wandcontactdozen in woningscheidende wanden kunnen een verspringing van 300mm bevatten.

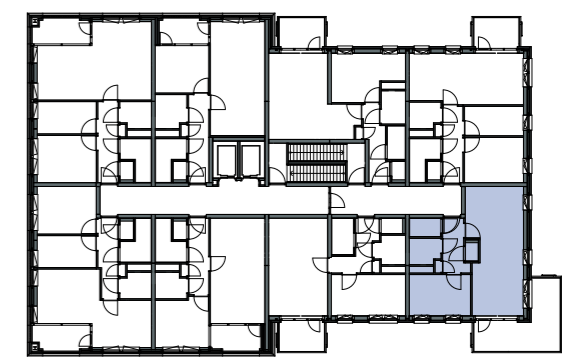

5e verdieping

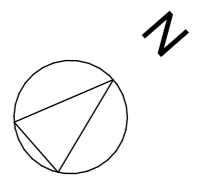

project:
Weezenlanden Gebouw E

tekening:
Type E-15, 5e verdieping

datum: 13-10-2023
schaal: 1:50

status: definitief
formaat: A3

n.b. Positie en afmeting van gevelopeningen en balkons kunnen licht variëren, e.e.a. conform overzichtsplattegronden.
n.b. Maatvoering en oppervlaktes zijn afgerond en kunnen in werkelijkheid licht variëren.
n.b. Aangegeven maatvoering is op basis van onafgewerkte wanden
n.b. Wandcontactdozen in woningscheidende wanden kunnen een verspringing van 300mm bevatten.