

WEEZENLANDEN NOORD - LILY VAN DE WEEZEN

VERHUURTEKENINGEN




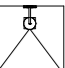
13 MEI 2025



BARCODE
ARCHITECTS



renvooi sanitair

	vrijhangend toilet
	fontein
	wastafel
	douche met doucheput

keukenelementen

	gootsteen keuken
	opstelplaat kooktoestel
	opstelplaats koelkast
	opstelplaats wasmachine / wasdroger


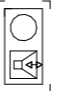










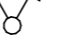

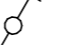
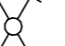



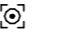
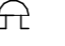





overig

	meterkast
	beplanting
	plantenbak
	zelfsluitende deur
	30 min. brandwerendheid


afkortingen installatie

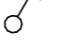VV	vloerverdeler
WTW	wartme terugwin-unit
WKO	afleverset WKO-installatie
ER	elektrische radiator
CV	convector

renvooi elektra

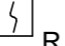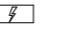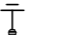	Dubbele wandcontactdoos horizontaal		Intercom buitenpost
	Dubbele wandcontactdoos verticaal		Intercom Binnenpost
	wandcontactdoos		Buiten armatuur
	perilex wcd 2x230V		Wandarmatuur
	aansluitpunt 230V		Plafond armatuur
	enkelpolige schakelaar		aansluitpunt tbv CO2 schakelaar
	Dubbele schakelaar		aansluitpunt tbv 24V sturing deur automaat
	wisselschakelaar		
	kruisschakelaar		
	wandcontactdoos met schakelaar		
	wandcontactdoos Data		
	thermostaat		
	beldrukker		
	schel		
	Plafondlichtpunt		
	wandlichtpunt		
	rookmelder		
	verdeelkast		
	centraal aardpunt CAP		

Vermogenscodelijst	
Code	Omschrijving
AFZ	Afzuigkap
CV	Convector
KK	Koelkast
EK	Elektrische kookplaat
VW	Vaatwasser
WD	Wasdroger
WM	Wasmachine
ER	Elektrische radiator
VVV	Vloerverwarmingverdeler
WTW	Warmte terugwin unit
WKO	WKO-installatie

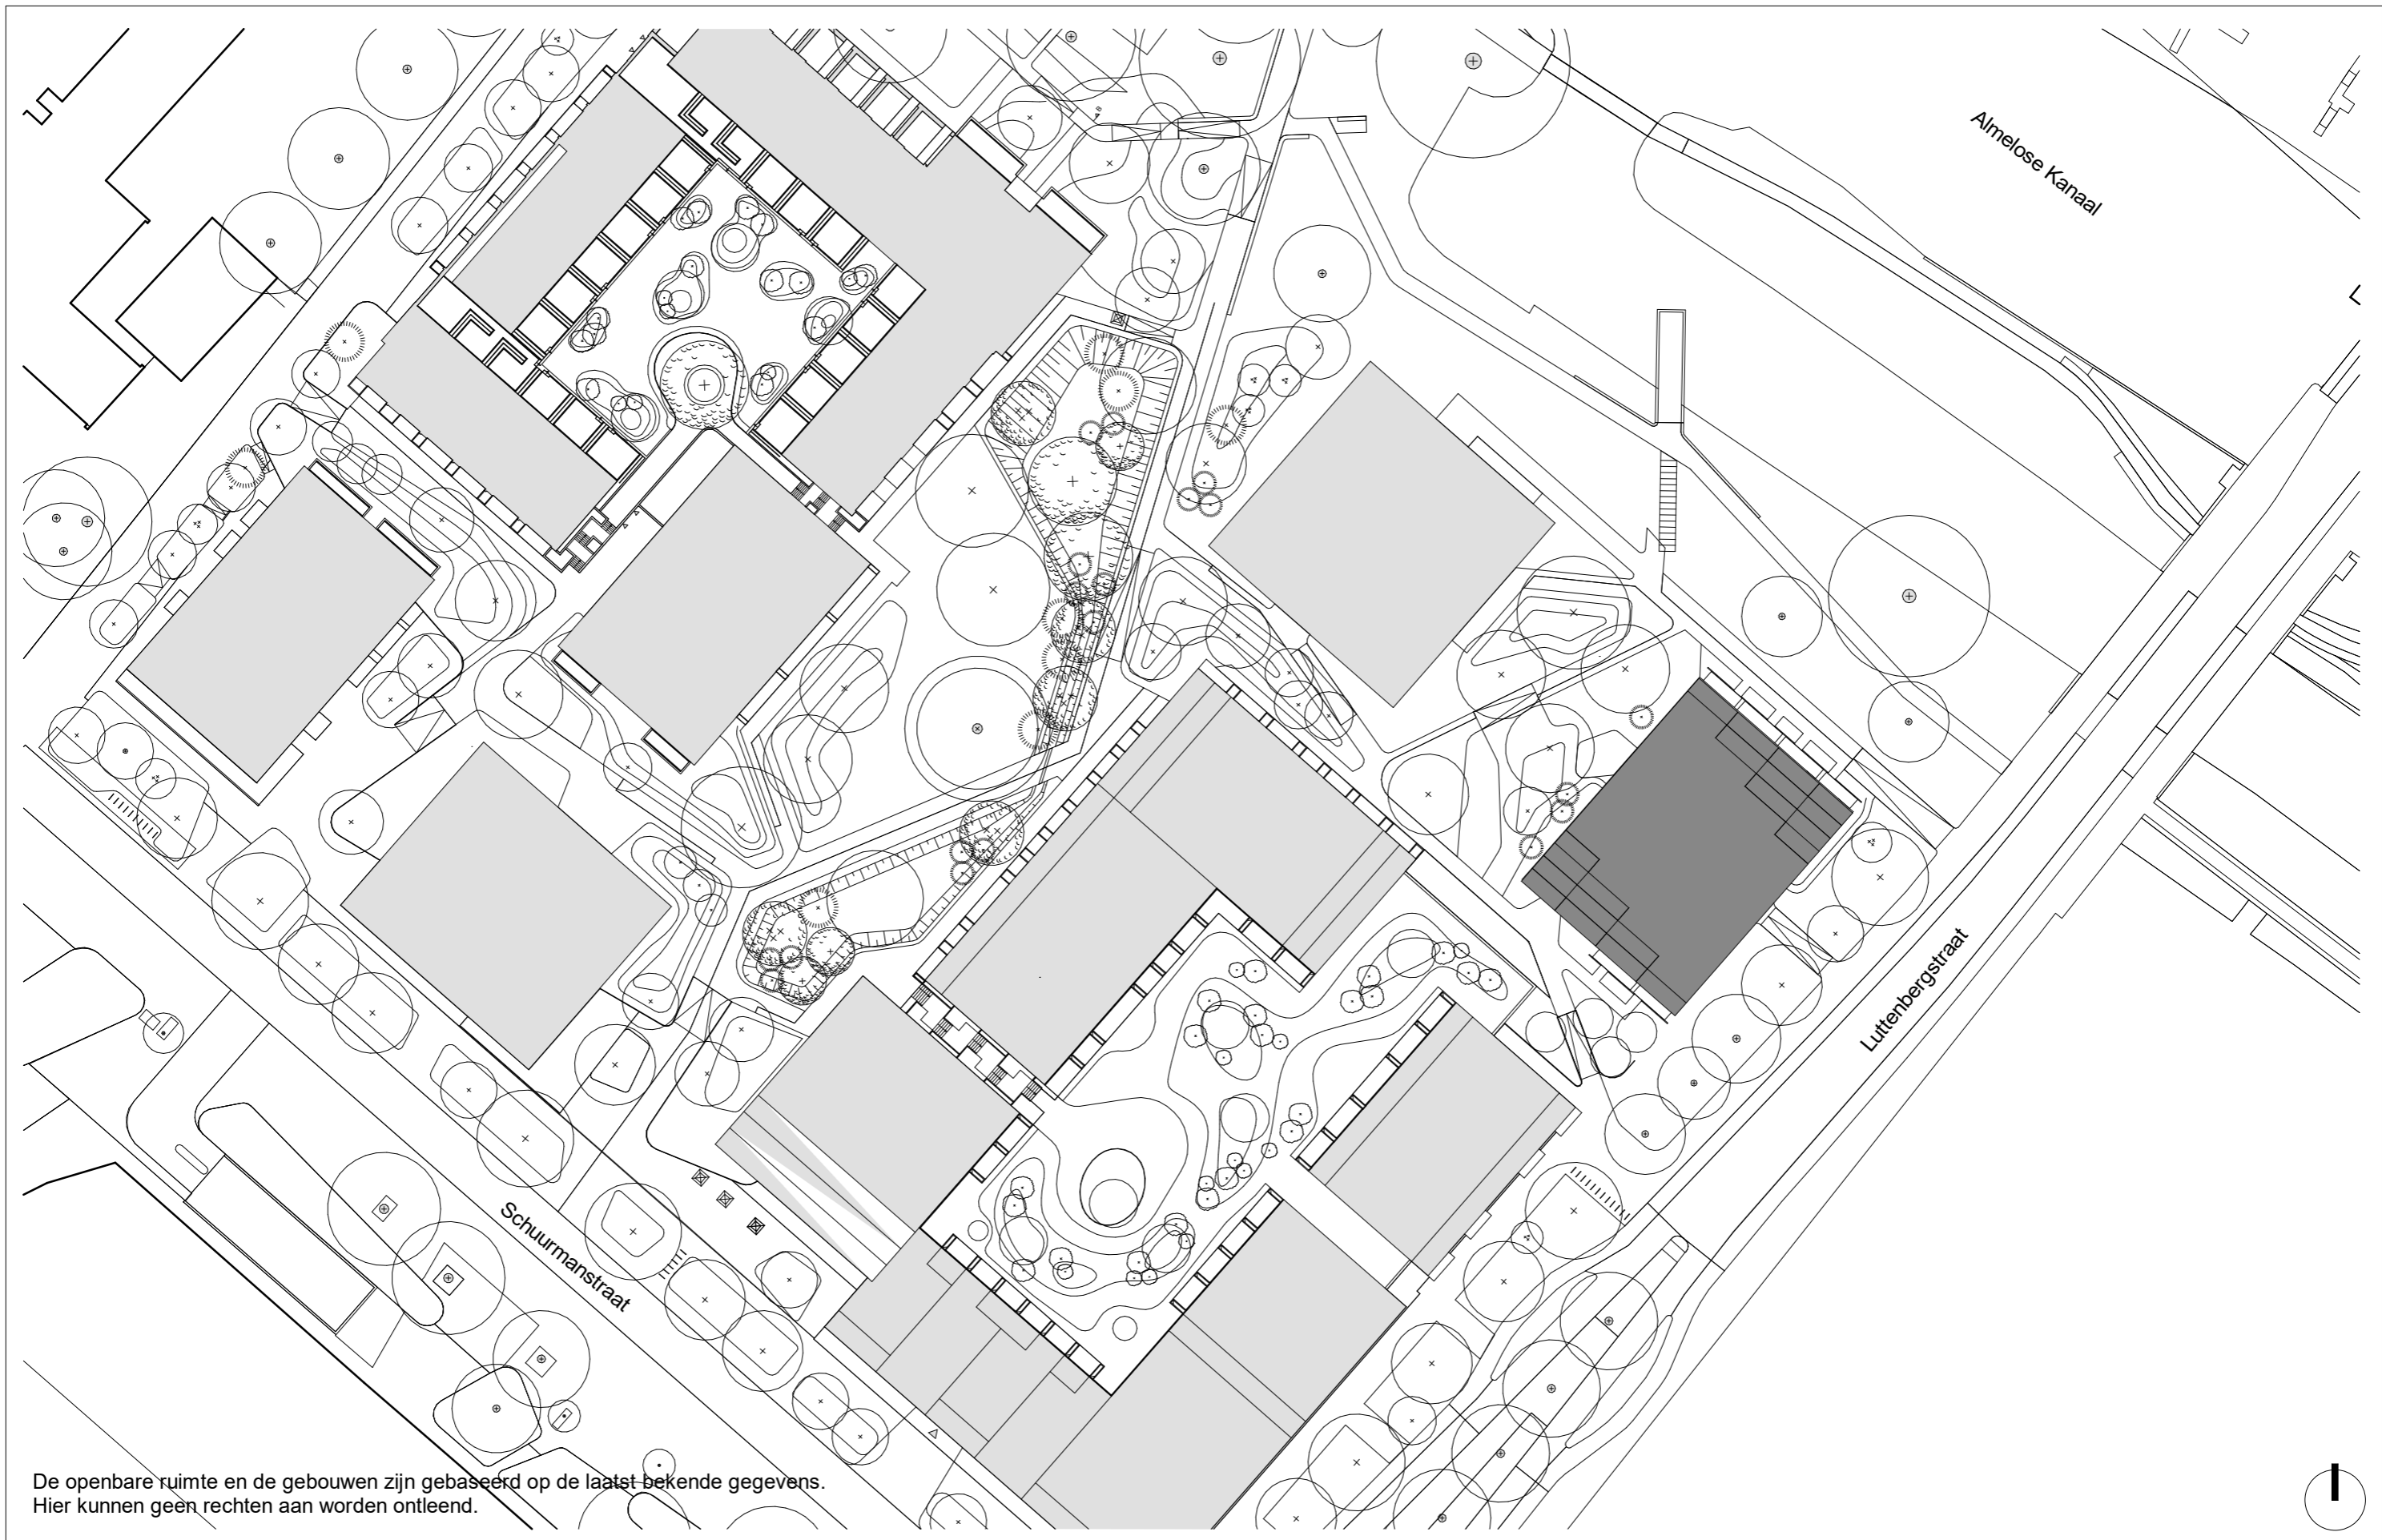

De openbare ruimte en de gebouwen zijn gebaseerd op de ~~laast~~ laatste bekende gegevens.
 Hier kunnen geen rechten aan worden ontleend.




PROJECT
P279 - Gebouw M Weezenlanden,
Zwolle
 OPDRACHTGEVER
Nijhuis Bouw B.V.


FASE / STATUS
DEFINITIEF ONTWERP
 SCHAAL
1 : 750
 FORMAAT
A3

TEKENINGSTATUS
definitief
 DATUM
13-05-2025

ONDERWERP
Situatie
 TEKENINGNUMMER WIJZ
DO 370 002

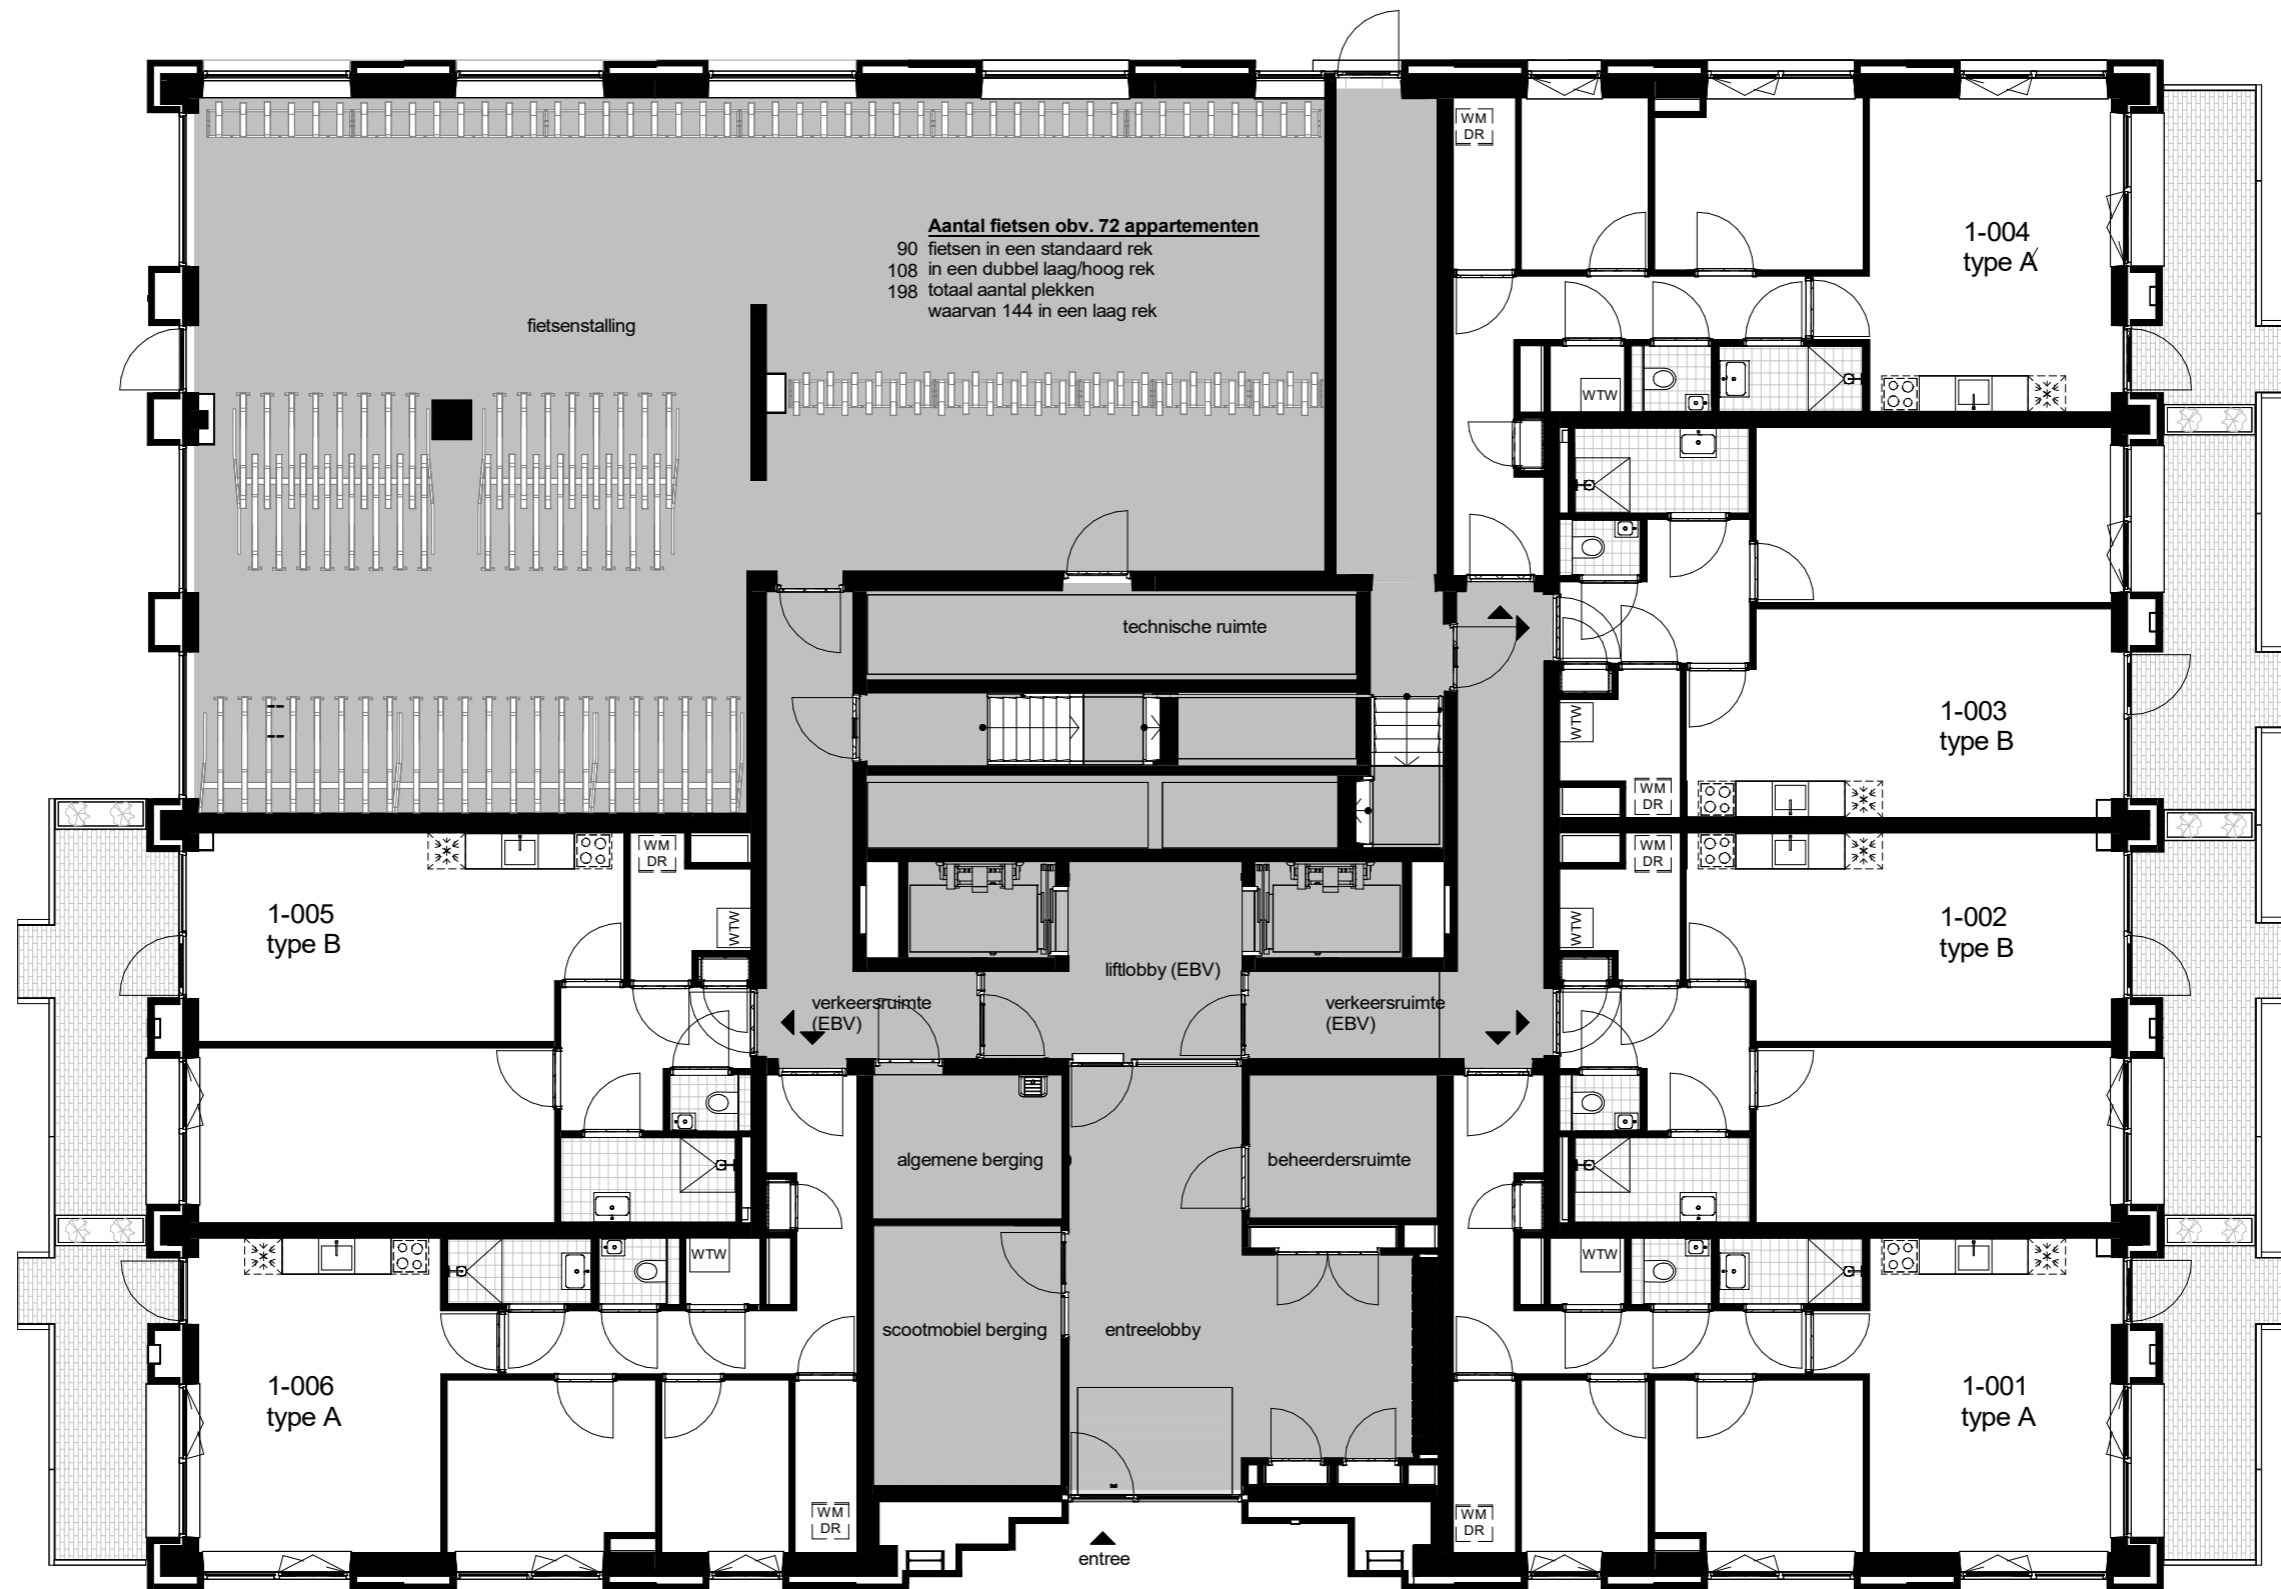

Positie en afmeting van gevelopeningen en balkons kunnen licht variëren, e.e.a. conform overzichtsplattegronden.
 Maatvoering en oppervlaktes zijn afgerond en kunnen in werkelijkheid licht variëren.
 Wandcontactdozen in woningscheidende wanden kunnen een verspringing van 300mm bevatten.

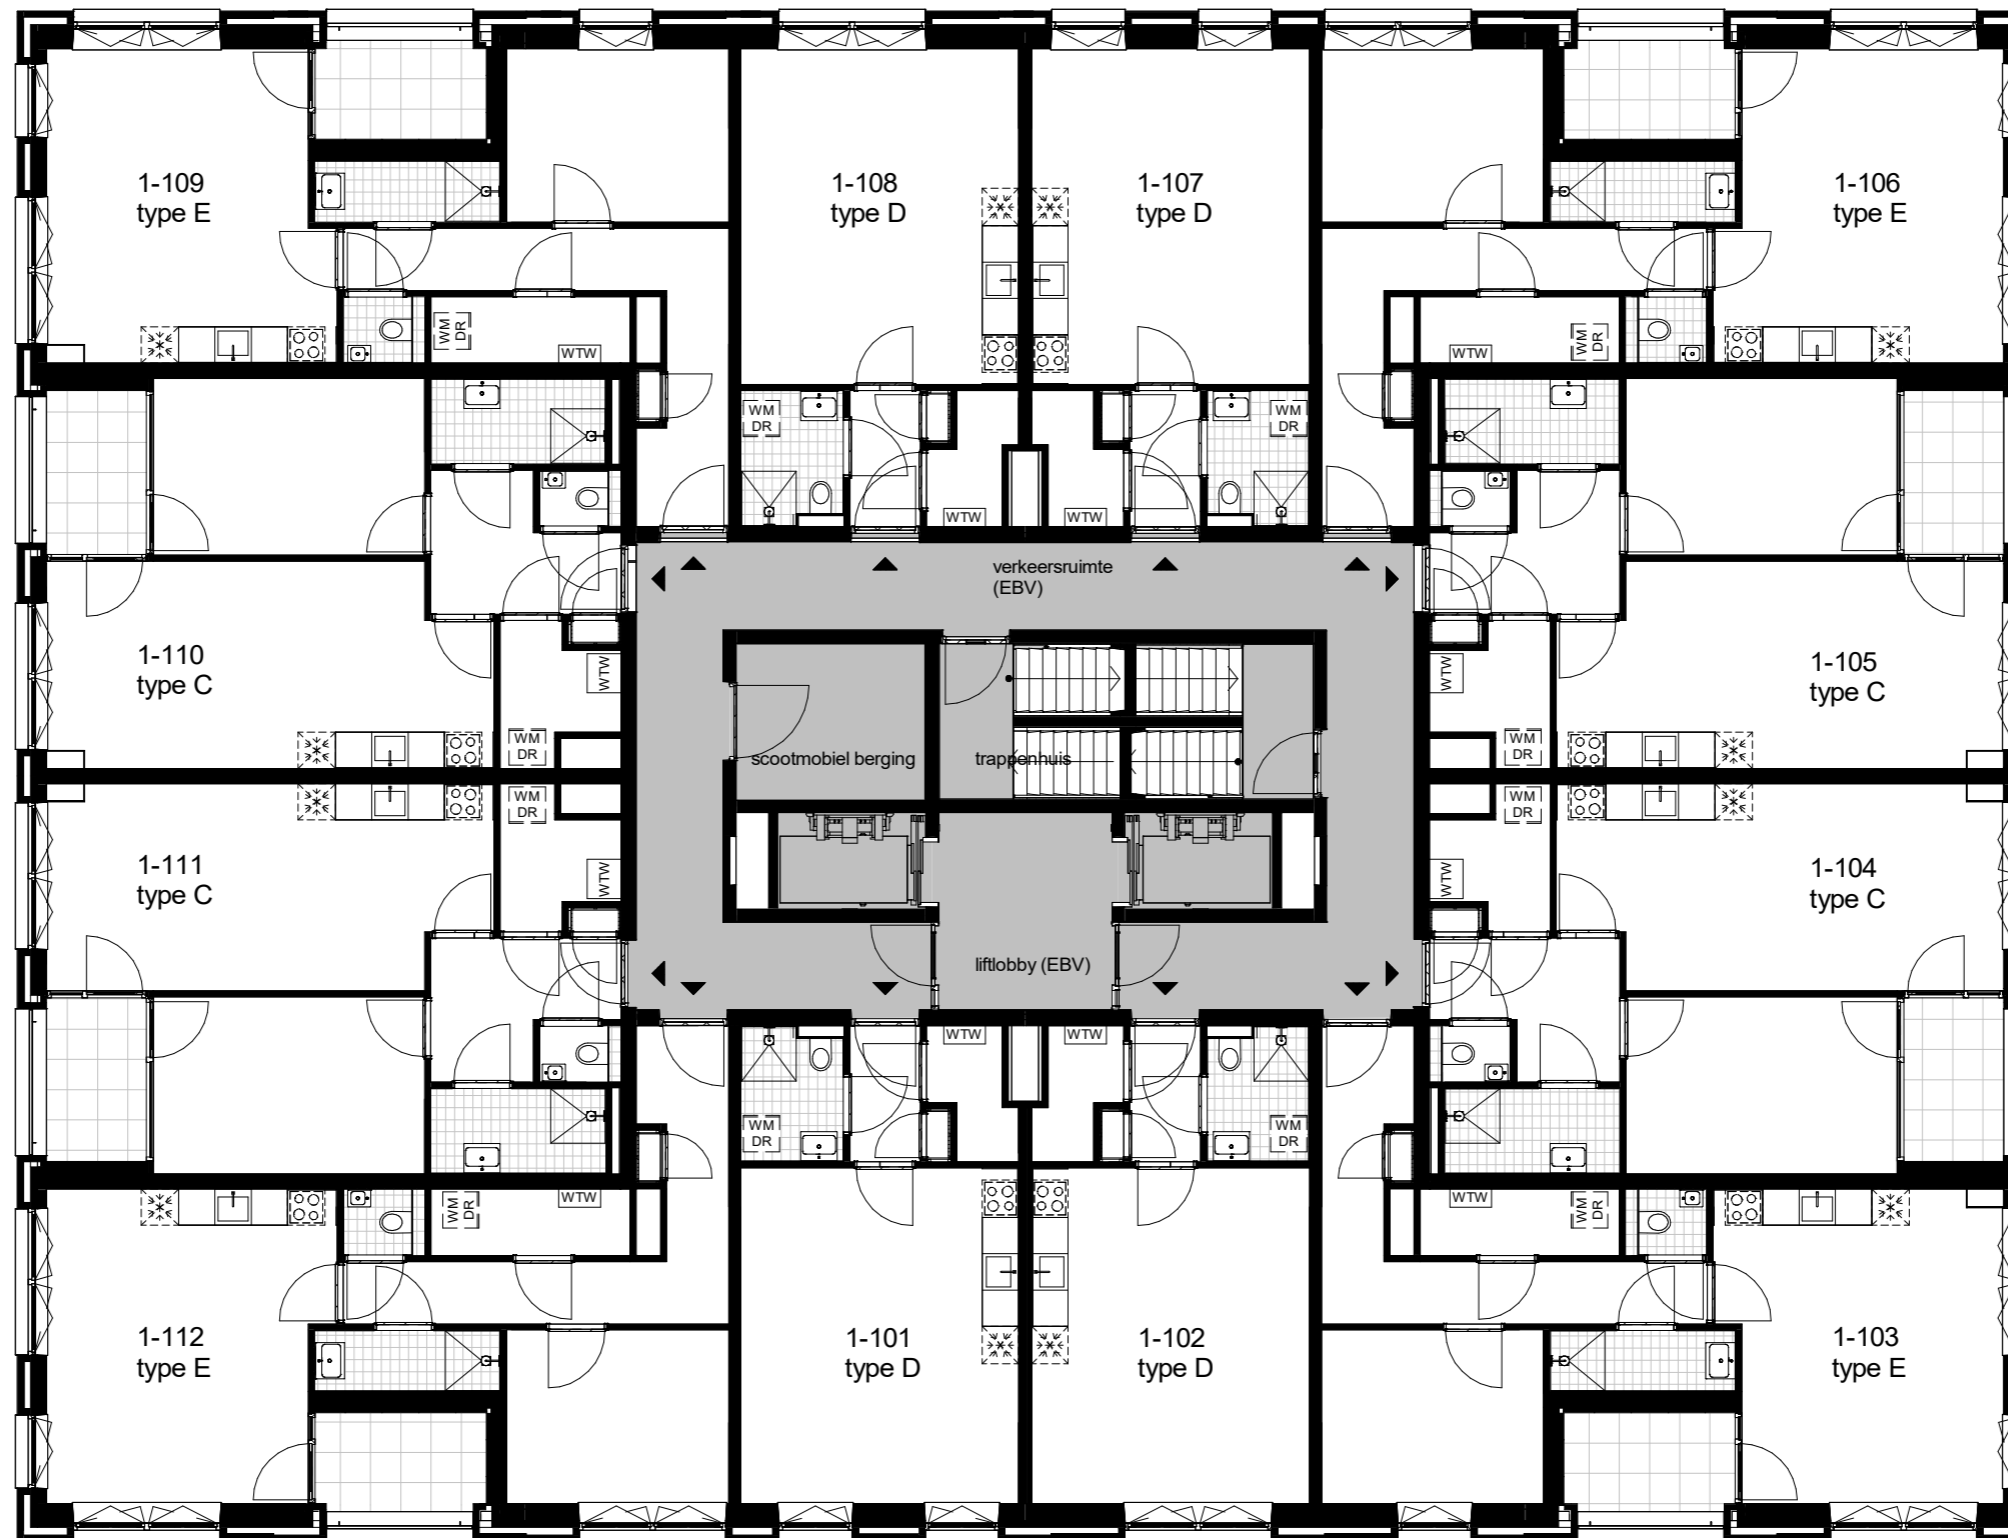

Positie en afmeting van gevelopeningen en balkons kunnen licht variëren, e.e.a. conform overzichtsplattegronden.
 Maatvoering en oppervlaktes zijn afgerond en kunnen in werkelijkheid licht variëren.
 Wandcontactdozen in woningscheidende wanden kunnen een verspringing van 300mm bevatten.

0 1m 4m




PROJECT
P279 - Gebouw M Weezenlanden,
Zwolle
 OPDRACHTGEVER
Nijhuis Bouw B.V.

FASE / STATUS
DEFINITIEF ONTWERP
 SCHAAL
1 : 125
 FORMAAT
A3

TEKENINGSTATUS
definitief
 DATUM
13-05-2025

ONDERWERP
overzicht 1e verdieping
 TEKENINGNUMMER WIJZ
DO 370 004

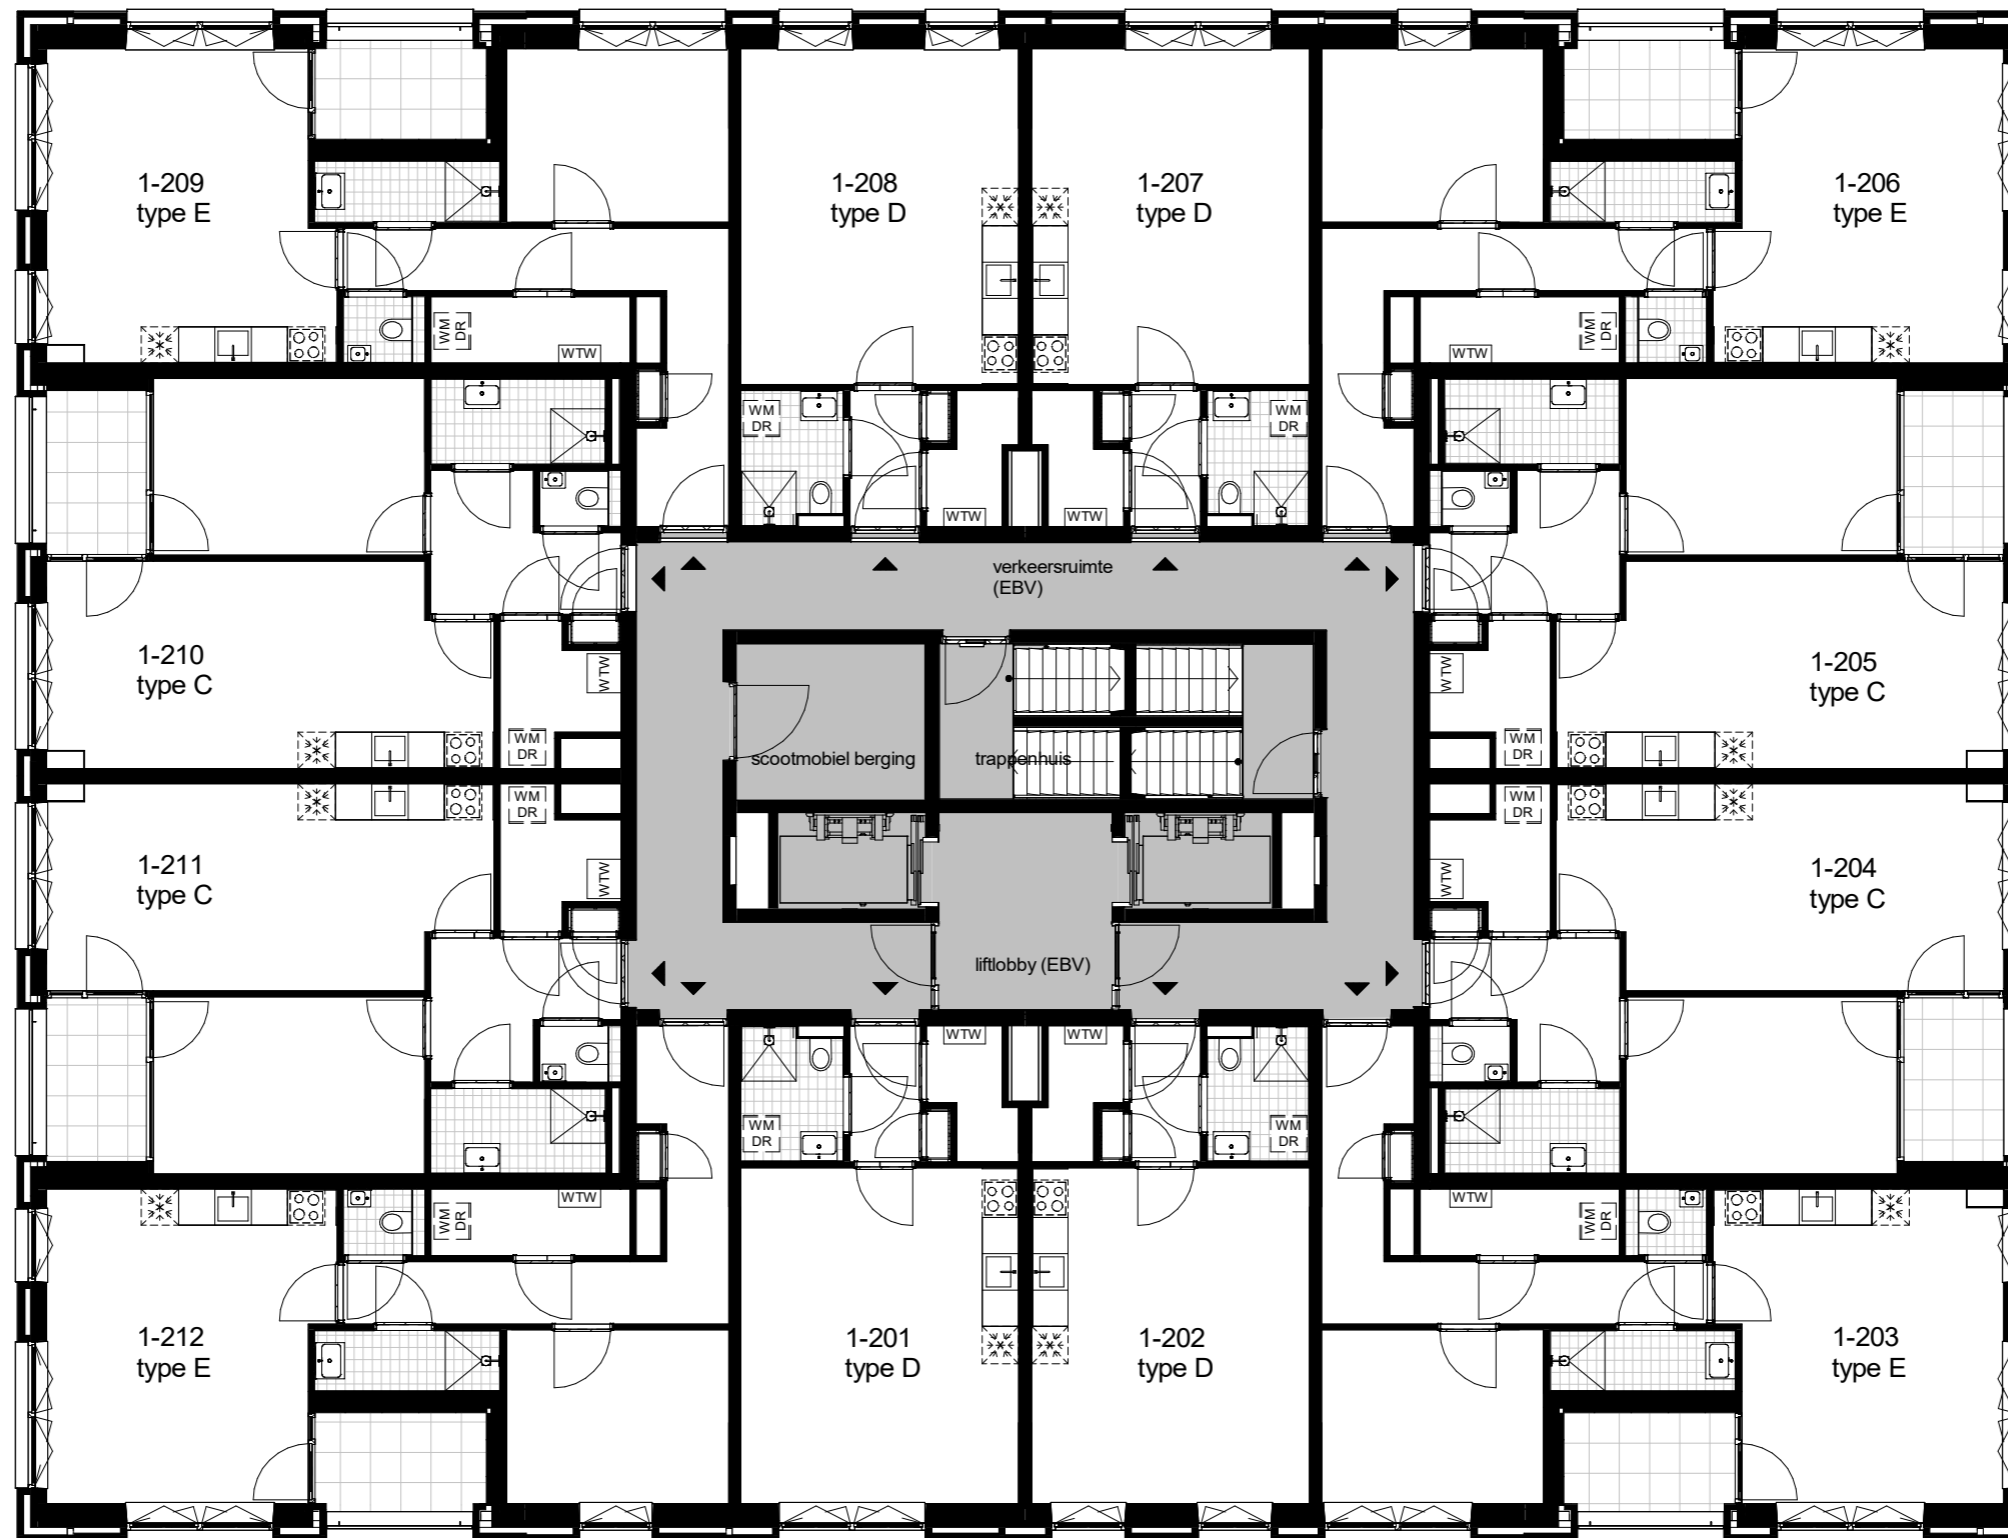

Positie en afmeting van gevelopeningen en balkons kunnen licht variëren, e.e.a. conform overzichtsplattegronden.
 Maatvoering en oppervlaktes zijn afgerond en kunnen in werkelijkheid licht variëren.
 Wandcontactdozen in woningscheidende wanden kunnen een verspringing van 300mm bevatten.




PROJECT
P279 - Gebouw M Weezenlanden,
Zwolle
 OPDRACHTGEVER
Nijhuis Bouw B.V.

FASE / STATUS
DEFINITIEF ONTWERP
 SCHAAL
1 : 125
 FORMAAT
A3

TEKENINGSTATUS
definitief
 DATUM
13-05-2025

ONDERWERP
overzicht 2e verdieping
 TEKENINGNUMMER WIJZ
DO 370 005

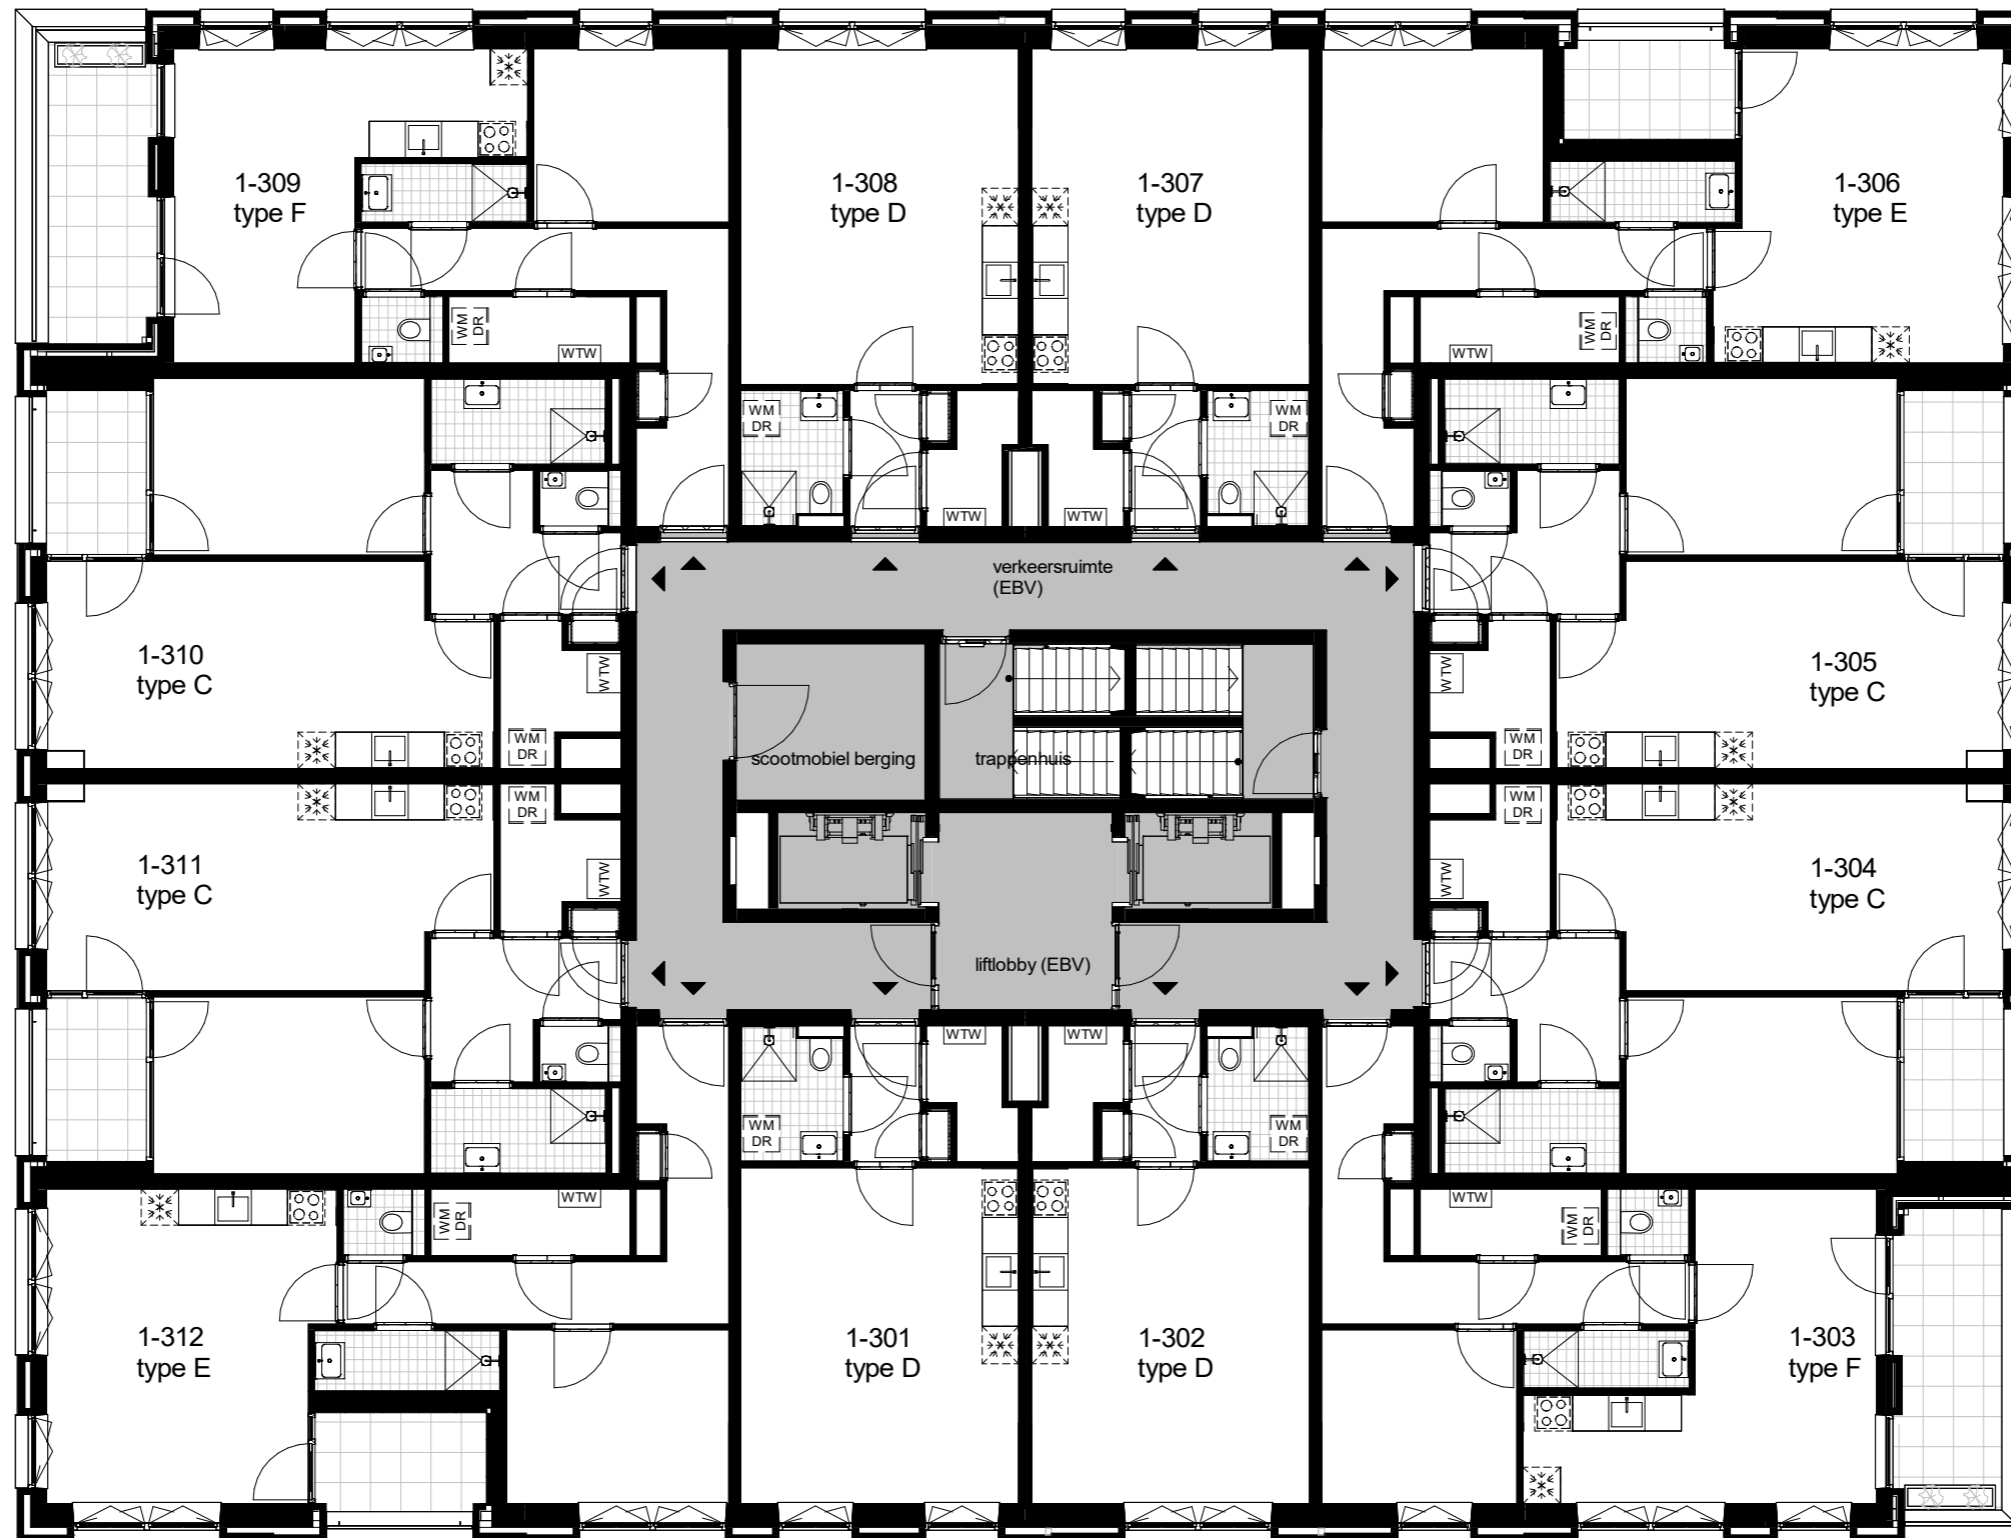

Positie en afmeting van gevelopeningen en balkons kunnen licht variëren, e.e.a. conform overzichtsplattegronden.
 Maatvoering en oppervlaktes zijn afgerond en kunnen in werkelijkheid licht variëren.
 Wandcontactdozen in woningscheidende wanden kunnen een verspringing van 300mm bevatten.

0 1m 4m




PROJECT
P279 - Gebouw M Weezenlanden,
Zwolle
 OPDRACHTGEVER
Nijhuis Bouw B.V.

FASE / STATUS
DEFINITIEF ONTWERP
 SCHAAL
1 : 125
 FORMAAT
A3

TEKENINGSTATUS
definitief
 DATUM
13-05-2025

ONDERWERP
overzicht 3e verdieping
 TEKENINGNUMMER WIJZ
DO 370 006

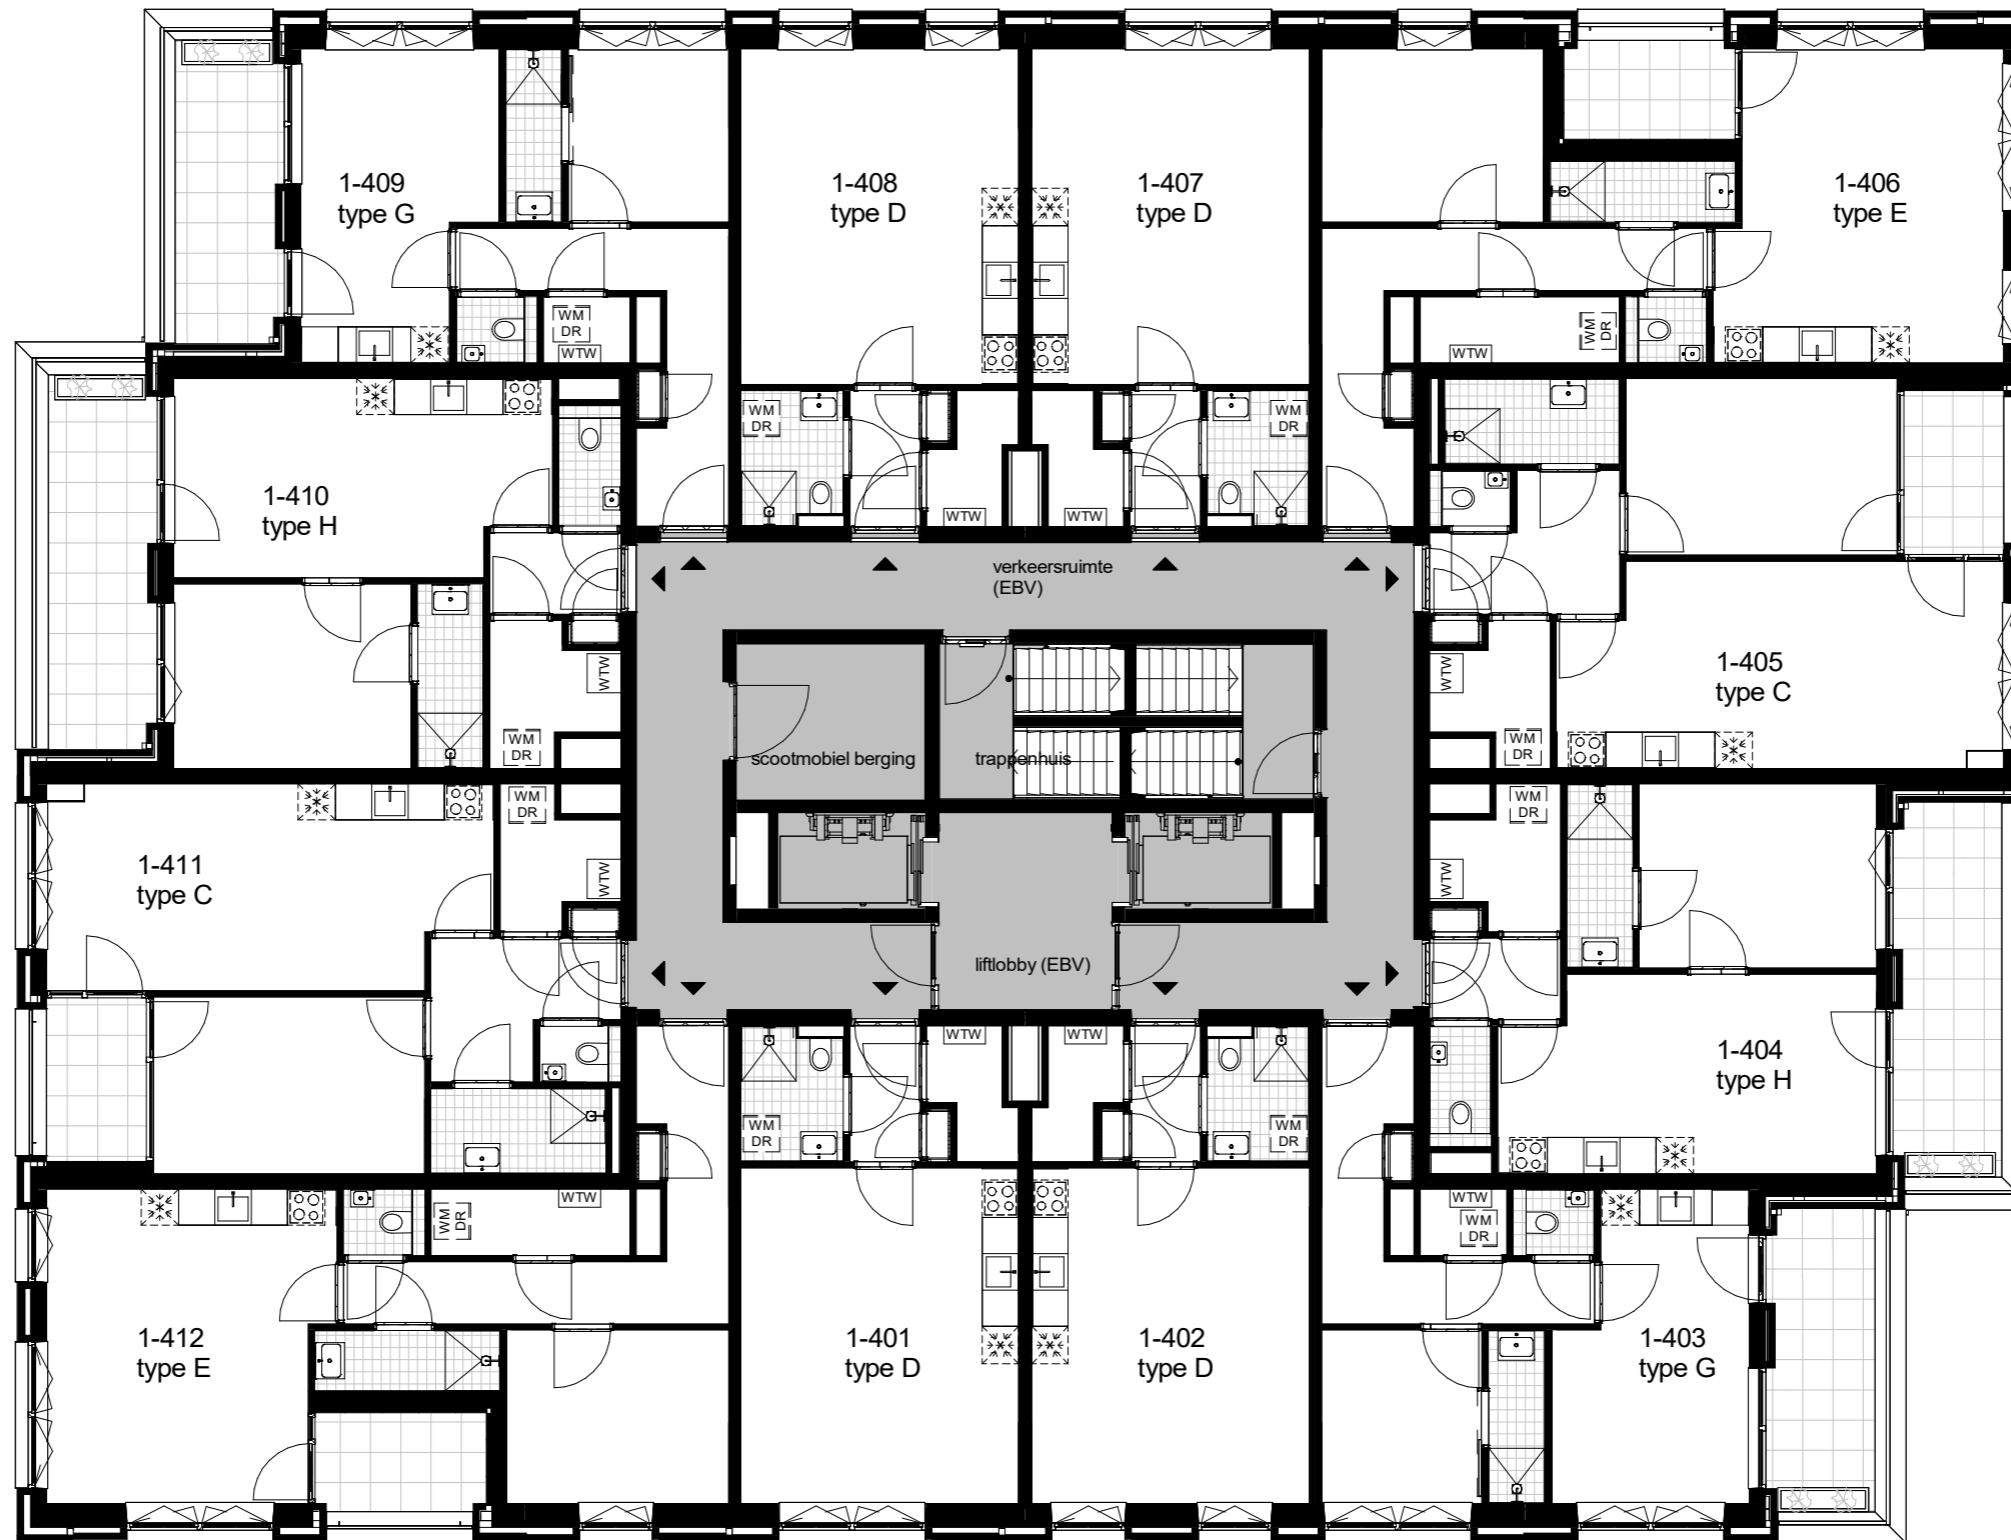

Positie en afmeting van gevelopeningen en balkons kunnen licht variëren, e.e.a. conform overzichtsplattegronden.
 Maatvoering en oppervlaktes zijn afgerond en kunnen in werkelijkheid licht variëren.
 Wandcontactdozen in woningscheidende wanden kunnen een verspringing van 300mm bevatten.



PROJECT
P279 - Gebouw M Weezenlanden,
Zwolle
 OPDRACHTGEVER
Nijhuis Bouw B.V.

FASE / STATUS
DEFINITIEF ONTWERP

SCHAAL
1 : 125


FORMAAT
A3

TEKENINGSTATUS
definitief

DATUM
13-05-2025

ONDERWERP
overzicht 4e verdieping

TEKENINGNUMMER WIJZ
DO 370 007

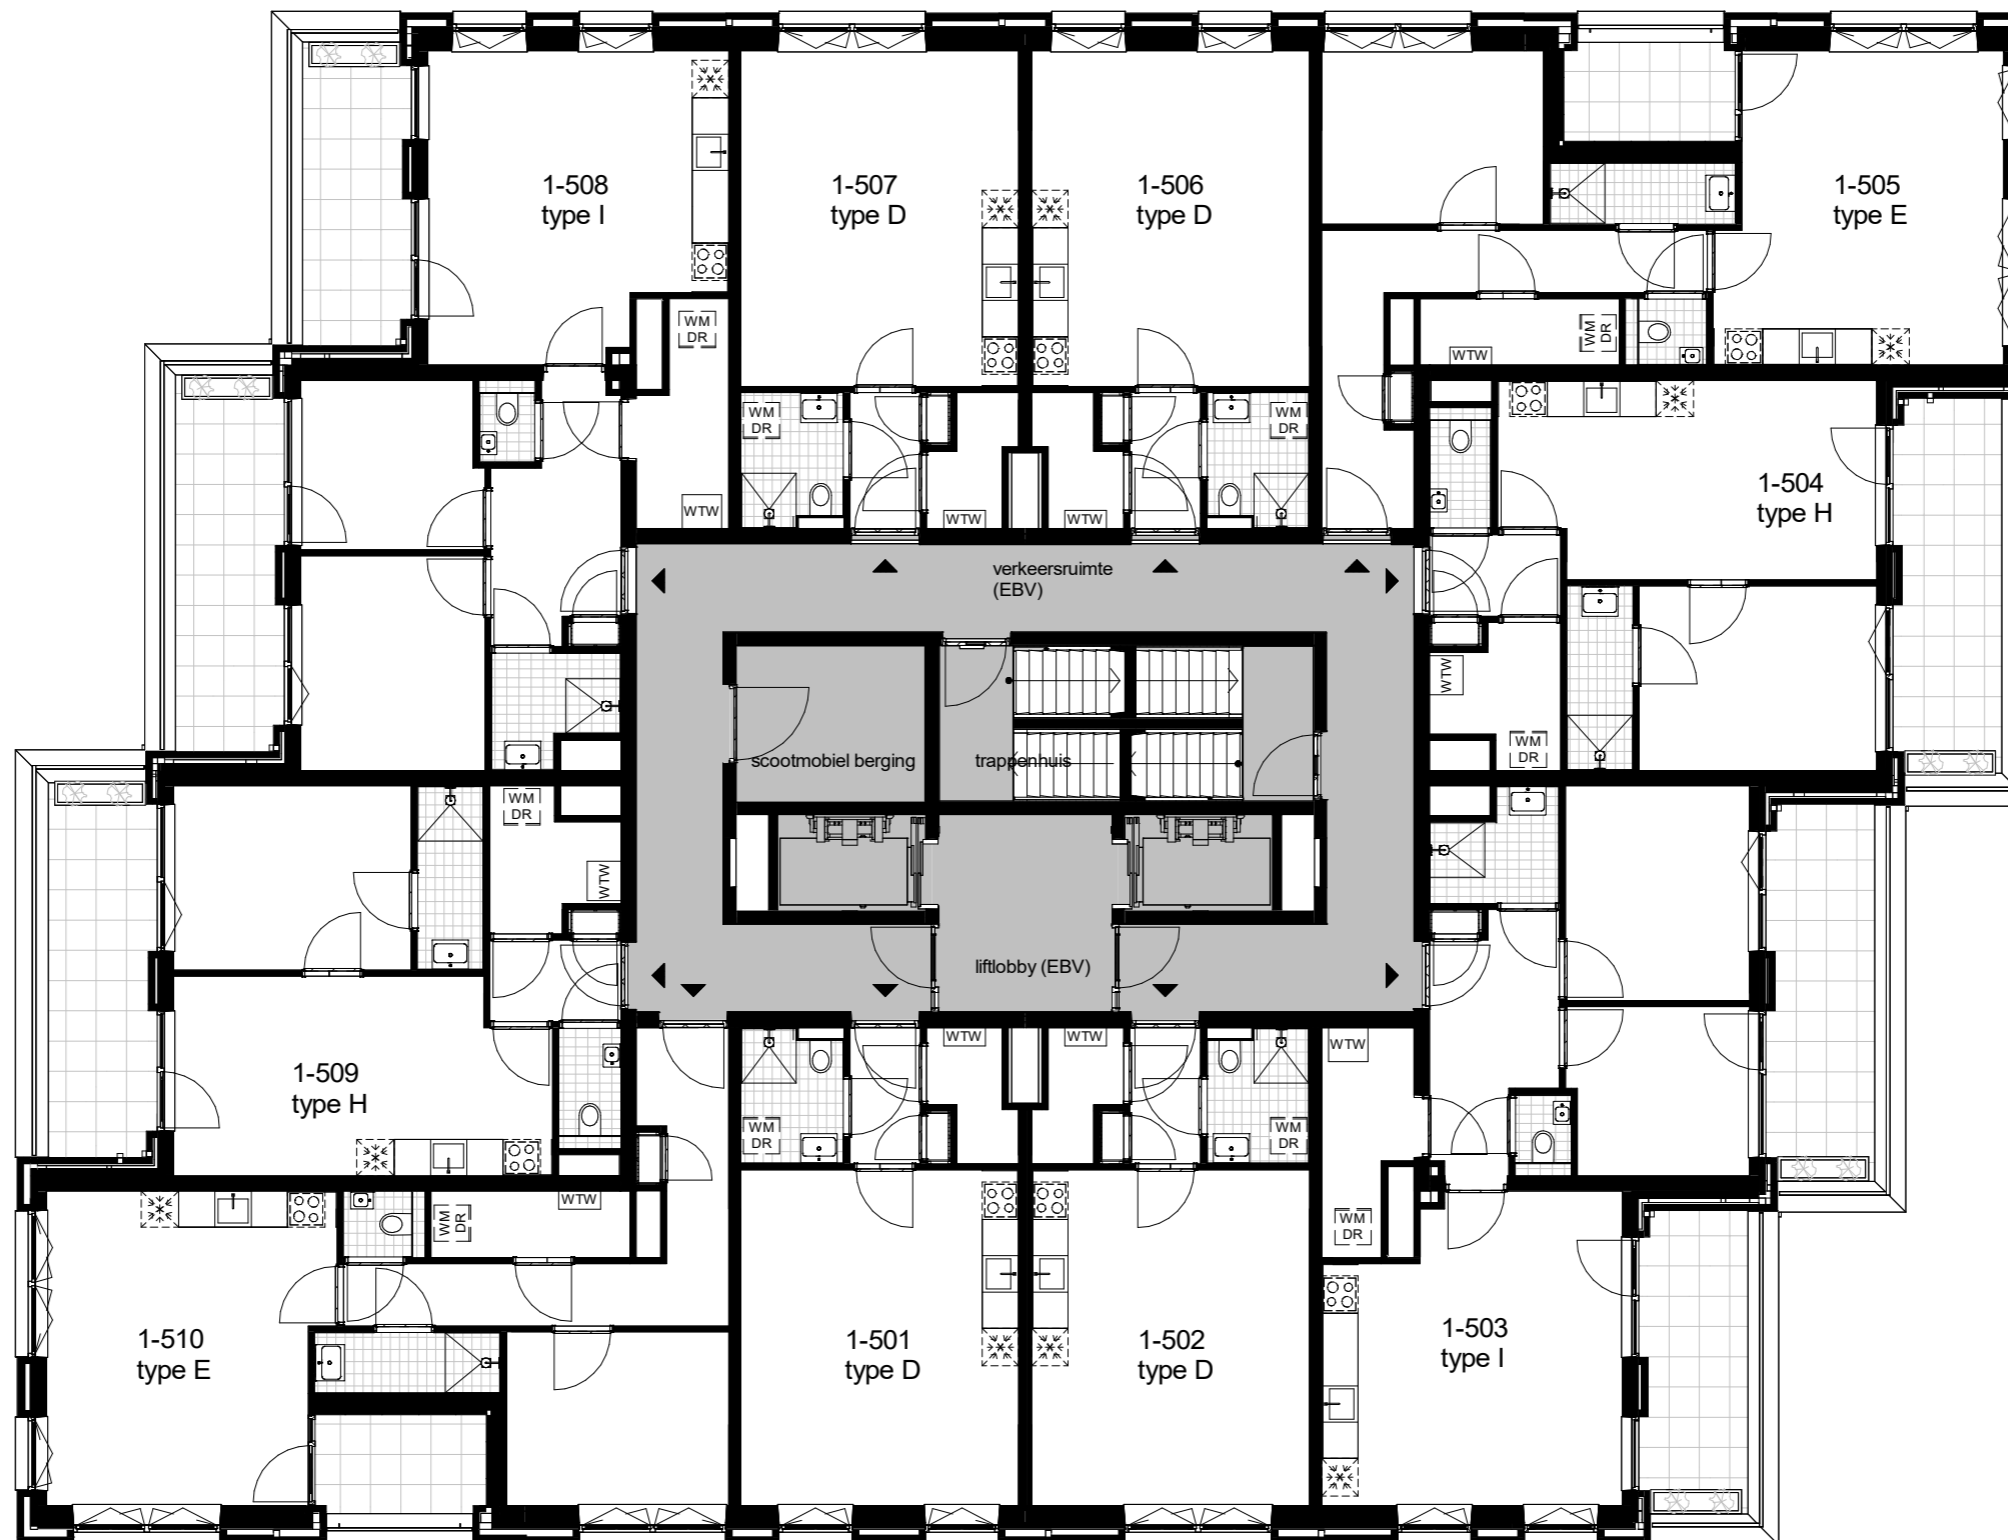

Positie en afmeting van gevelopeningen en balkons kunnen licht variëren, e.e.a. conform overzichtsplattegronden.
 Maatvoering en oppervlaktes zijn afgerond en kunnen in werkelijkheid licht variëren.
 Wandcontactdozen in woningscheidende wanden kunnen een verspringing van 300mm bevatten.

0 1m 4m



PROJECT
P279 - Gebouw M Weezenlanden,
Zwolle
 OPDRACHTGEVER
Nijhuis Bouw B.V.

FASE / STATUS
DEFINITIEF ONTWERP

SCHAAL
1 : 125


FORMAAT
A3

TEKENINGSTATUS
definitief

DATUM
13-05-2025

ONDERWERP
overzicht 5e verdieping

TEKENINGNUMMER WIJZ
DO 370 008

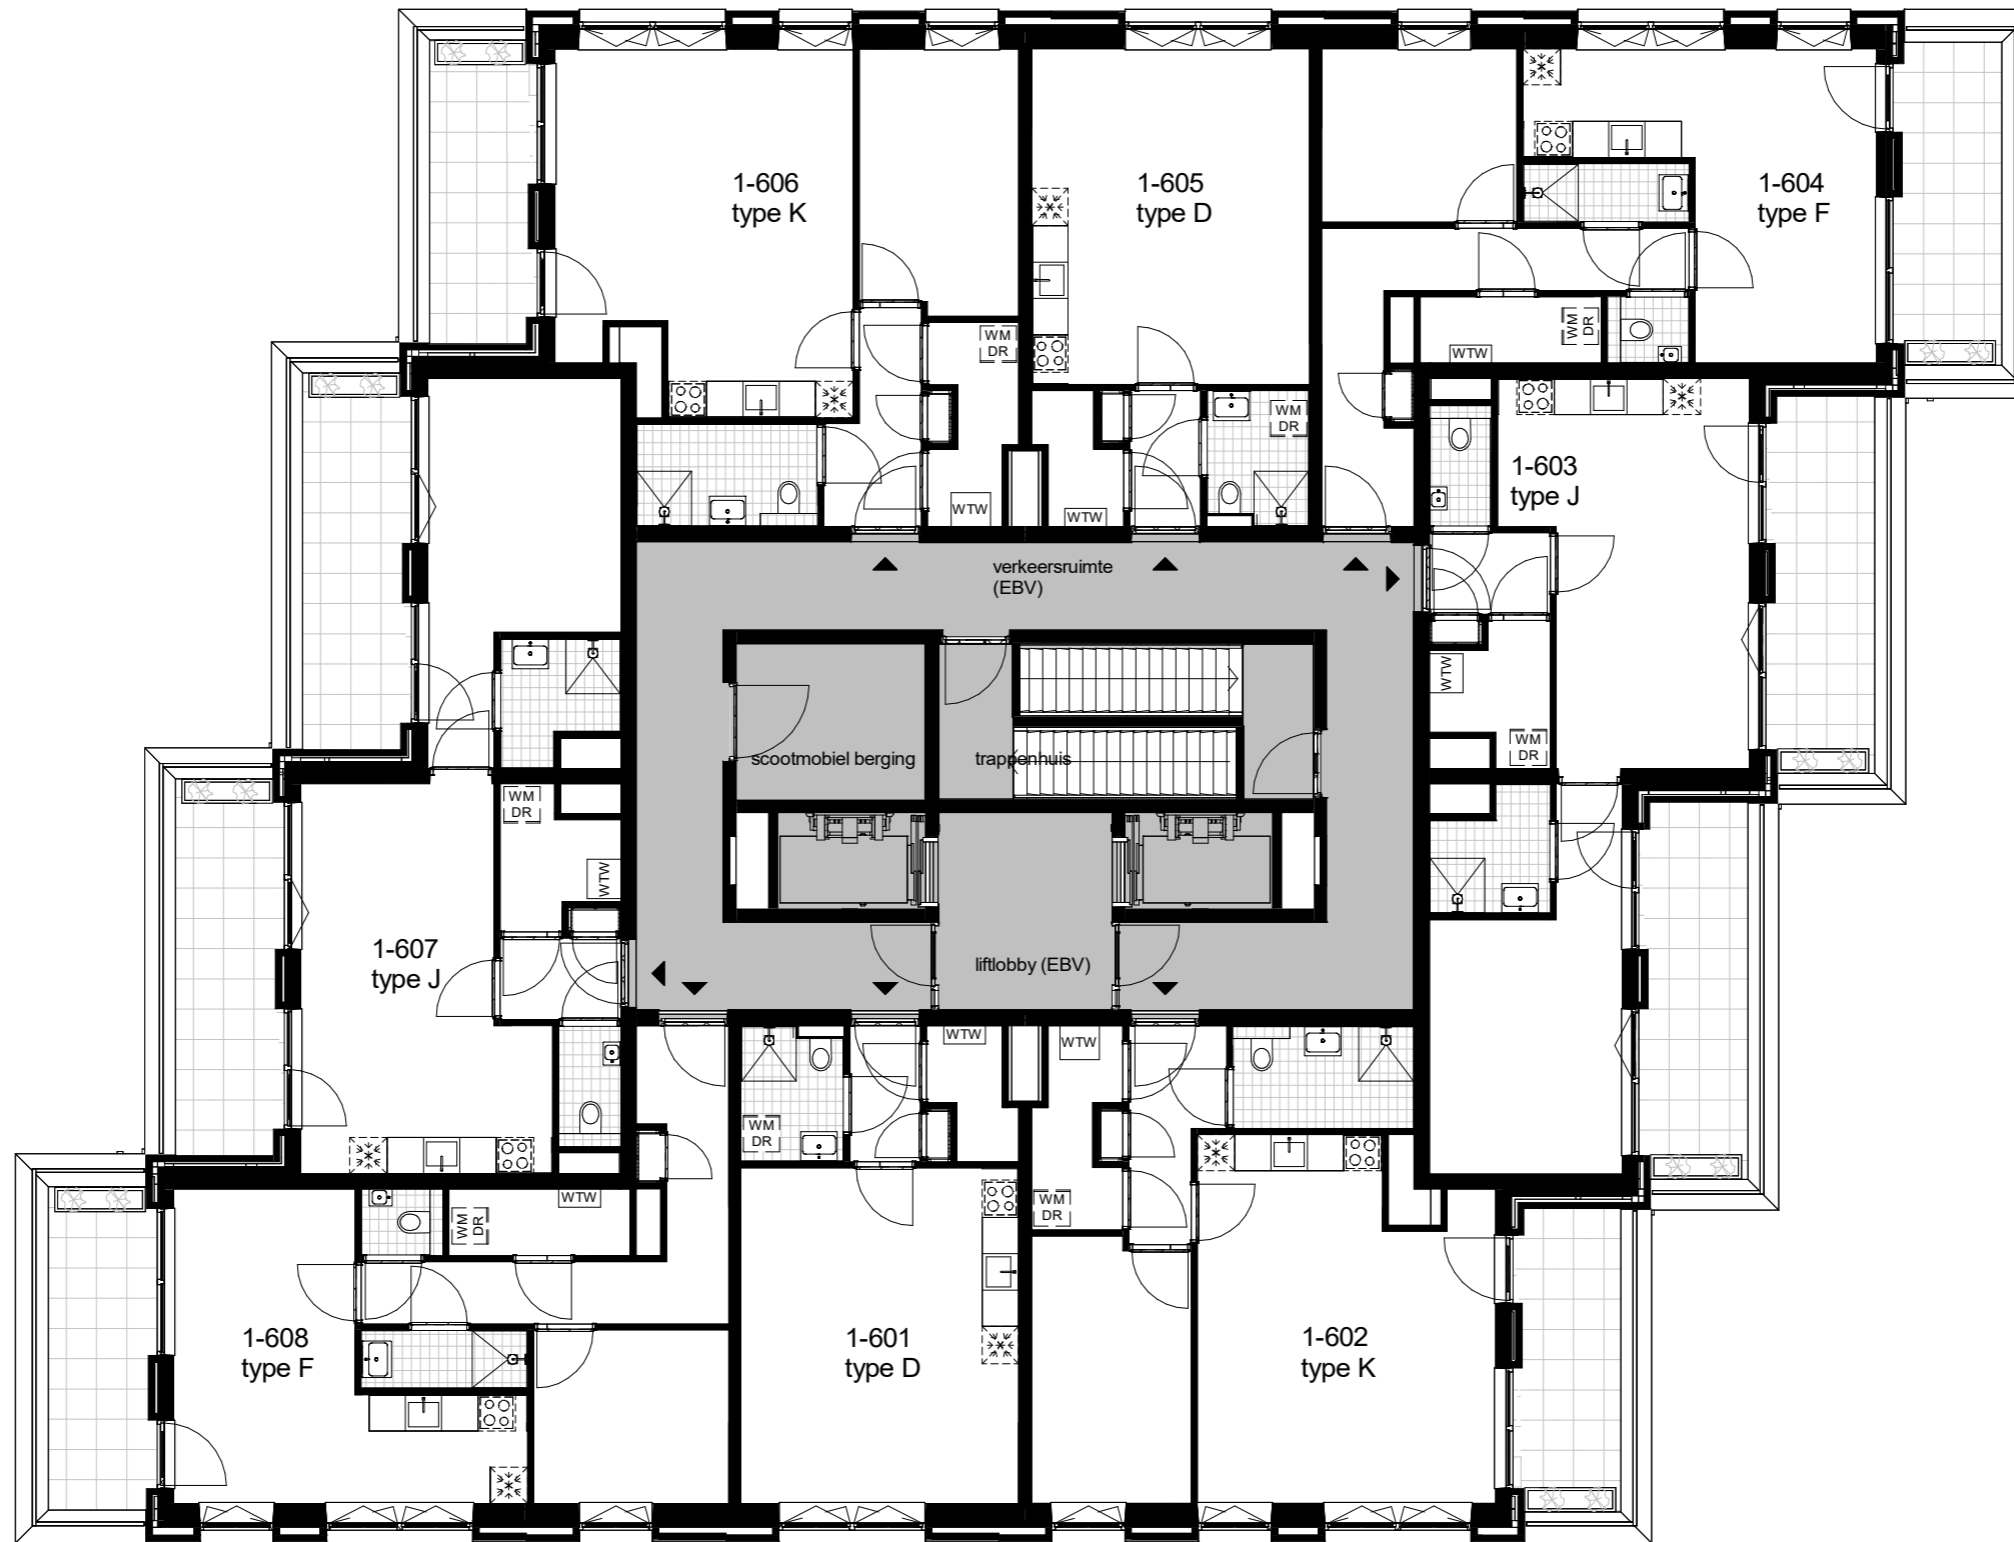

Positie en afmeting van gevelopeningen en balkons kunnen licht variëren, e.e.a. conform overzichtsplattegronden.
 Maatvoering en oppervlaktes zijn afgerond en kunnen in werkelijkheid licht variëren.
 Wandcontactdozen in woningscheidende wanden kunnen een verspringing van 300mm bevatten.

0 1m 4m



PROJECT
P279 - Gebouw M Weezenlanden,
Zwolle
 OPDRACHTGEVER
Nijhuis Bouw B.V.

FASE / STATUS
DEFINITIEF ONTWERP

SCHAAL
1 : 125


FORMAAT
A3

TEKENINGSTATUS
definitief


DATUM
13-05-2025

ONDERWERP
overzicht 6e verdieping


TEKENINGNUMMER WIJZ
DO 370 009

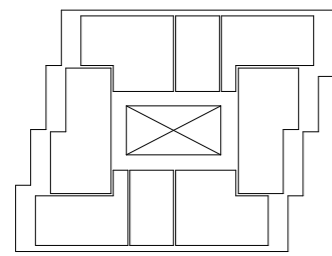


zesde verdieping

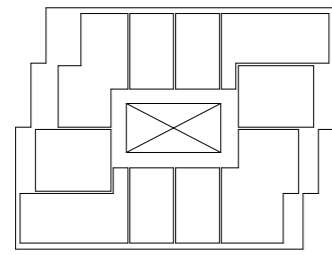


vijfde verdieping

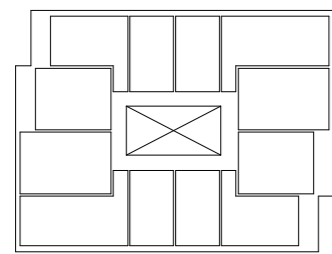


vierde verdieping

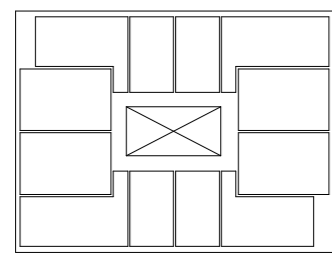


derde verdieping

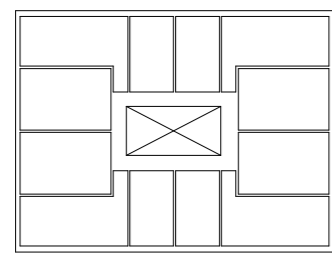


tweede verdieping

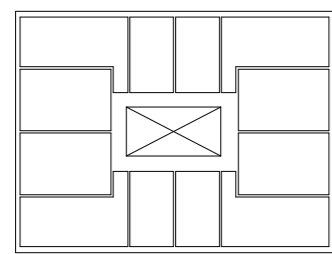

eerste verdieping

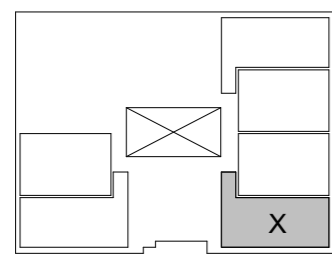

begane grond

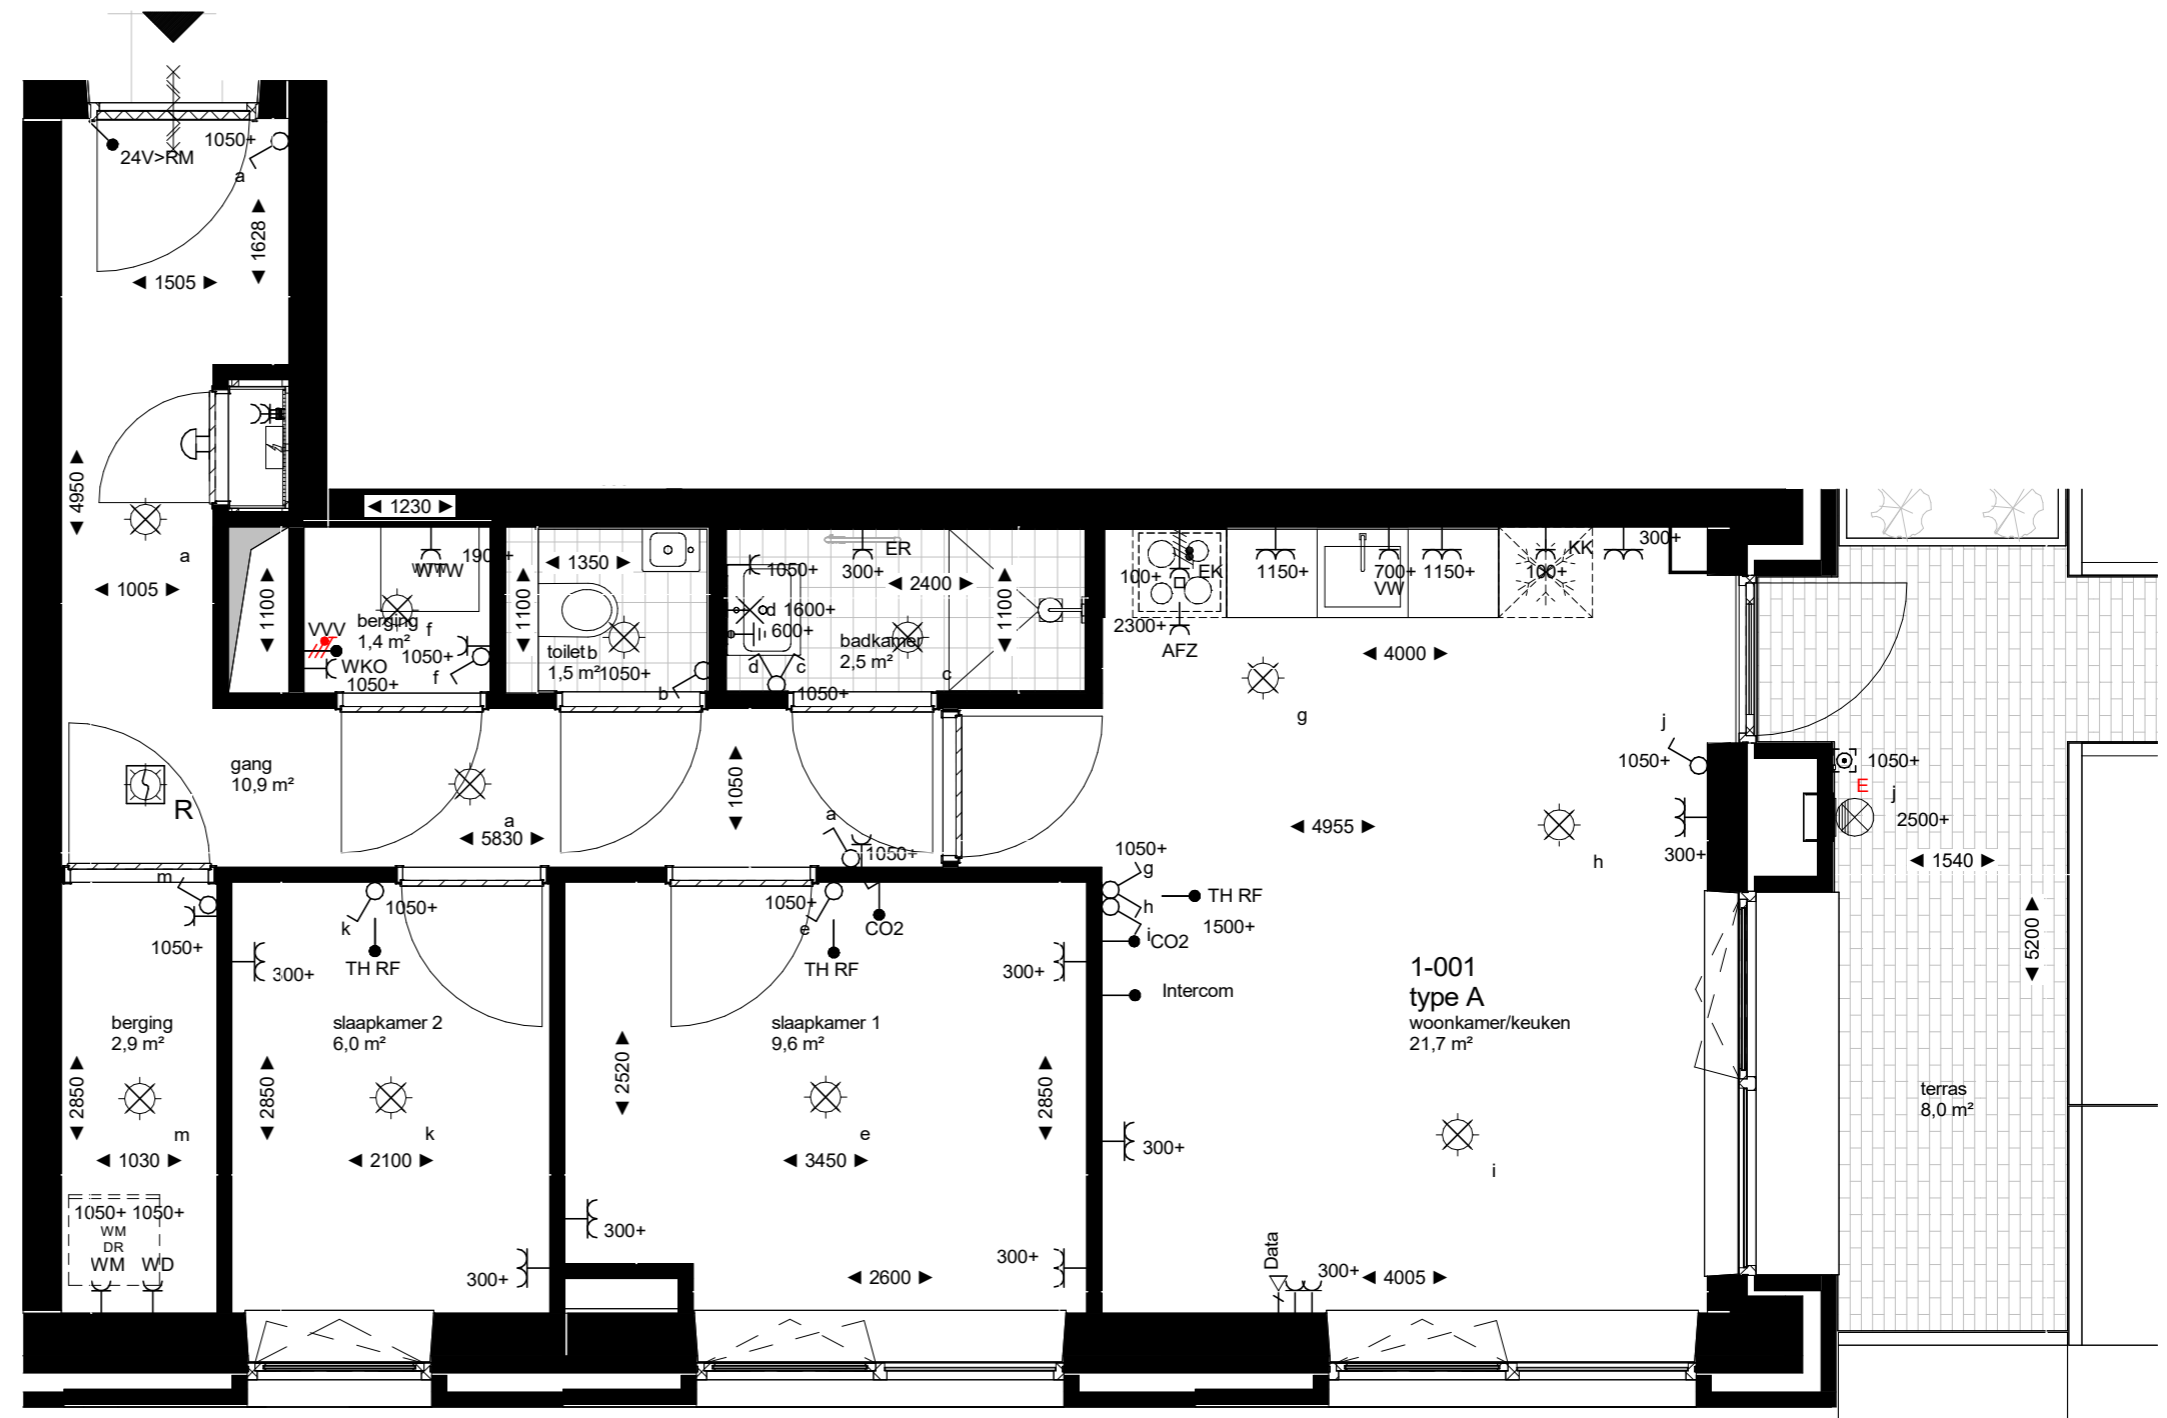

Positie en afmeting van gevelopeningen en balkons kunnen licht variëren, e.e.a. conform overzichtsplattegronden.
 Maatvoering en oppervlaktes zijn afgerond en kunnen in werkelijkheid licht variëren.
 Wandcontactdozen in woningscheidende wanden kunnen een verspringing van 300mm bevatten.



x = type op tekening.




PROJECT
P279 - Gebouw M Weezenlanden,
Zwolle
 OPDRACHTGEVER
Nijhuis Bouw B.V.


FASE / STATUS
DEFINITIEF ONTWERP
 SCHAAL
1 : 50
 FORMAAT
A3

TEKENINGSTATUS
definitief
 DATUM
13-05-2025


ONDERWERP
woning type A
 TEKENINGNUMMER WIJZ
DO 370 101

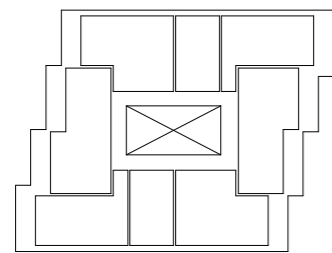


zesde verdieping

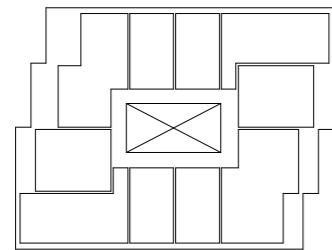


vijfde verdieping

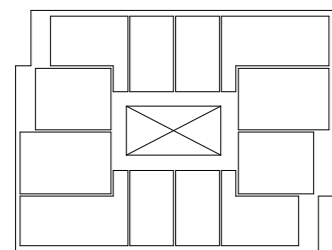


vierde verdieping

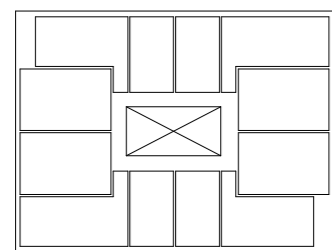


derde verdieping

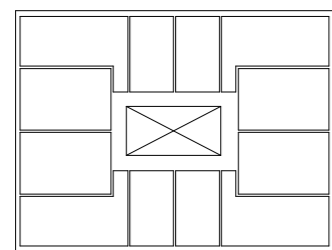


tweede verdieping

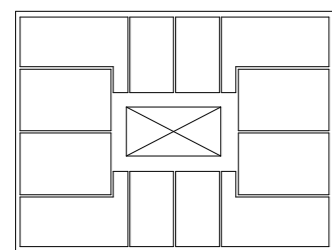

eerste verdieping

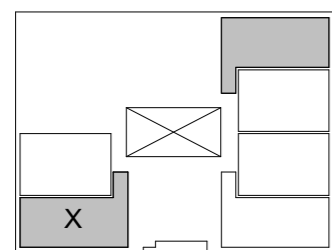

begane grond

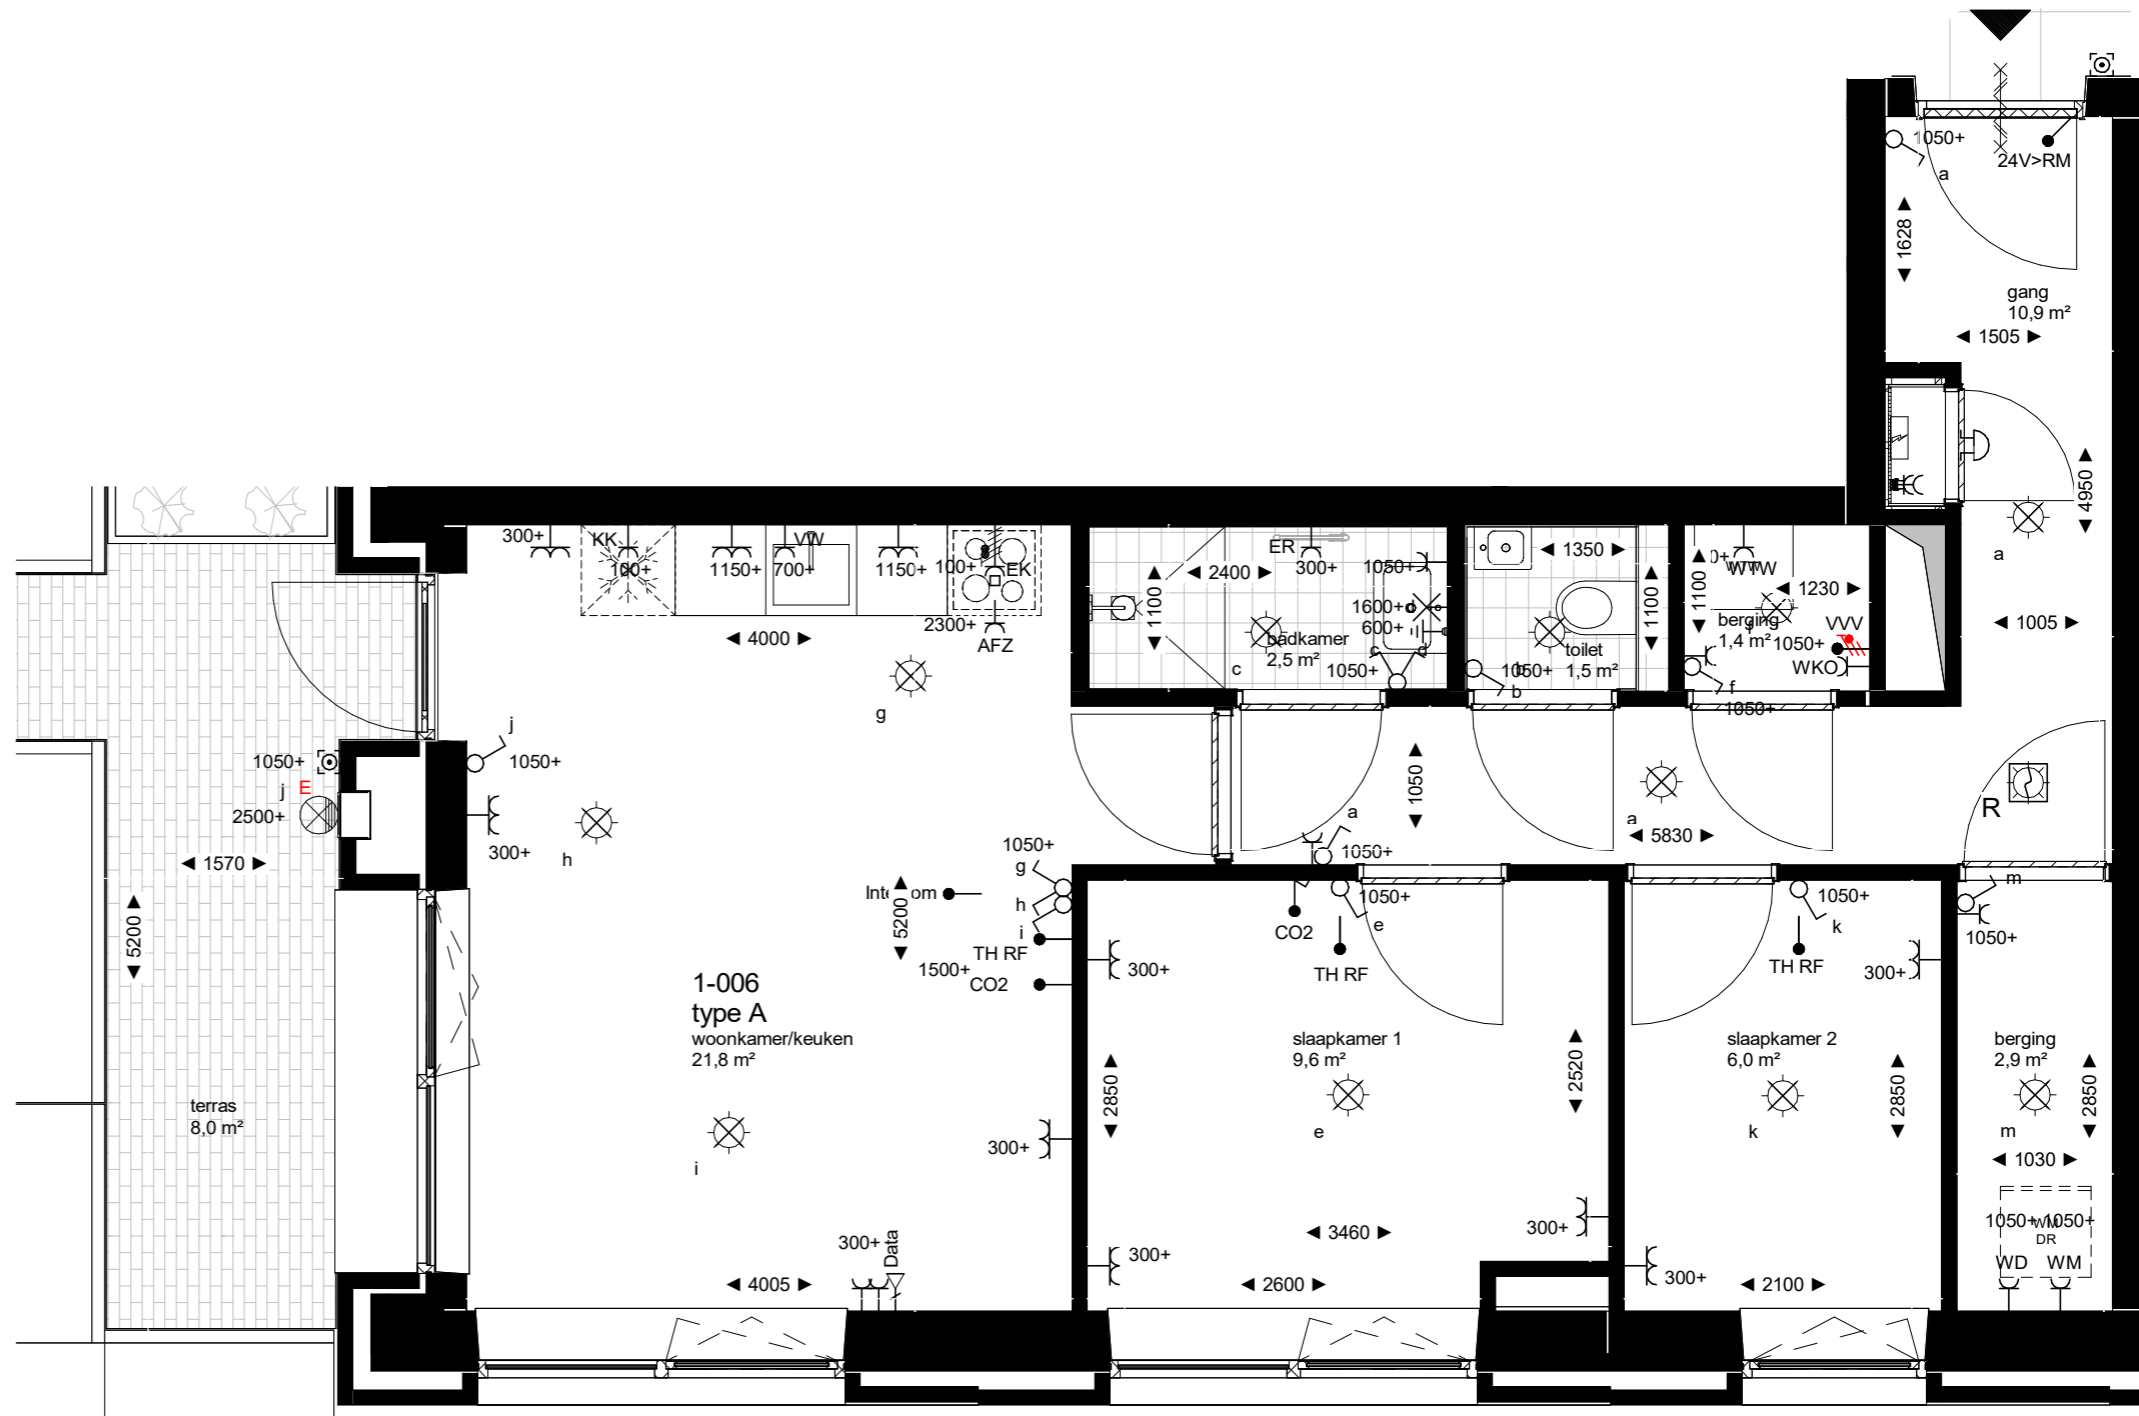

Positie en afmeting van gevelopeningen en balkons kunnen licht variëren, e.e.a. conform overzichtsplattegronden.
 Maatvoering en oppervlaktes zijn afgerond en kunnen in werkelijkheid licht variëren.
 Wandcontactdozen in woningscheidende wanden kunnen een verspringing van 300mm bevatten.

0 0.5m 2m



x = type op tekening.



PROJECT
P279 - Gebouw M Weezenlanden,
Zwolle
 OPDRACHTGEVER
Nijhuis Bouw B.V.

FASE / STATUS
DEFINITIEF ONTWERP

SCHAAL
1 : 50


FORMAAT
A3

TEKENINGSTATUS
definitief


DATUM
13-05-2025

ONDERWERP
woning type A.a


TEKENINGNUMMER WIJZ
DO 370 102

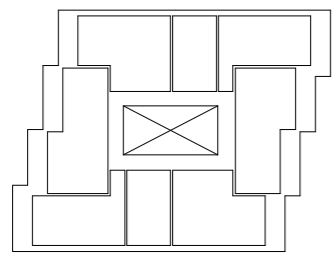


zesde verdieping

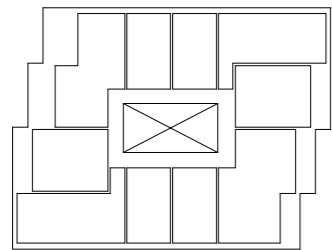


vijfde verdieping

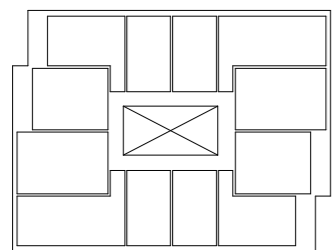


vierde verdieping

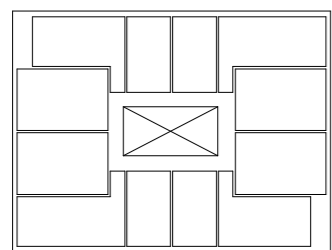


derde verdieping

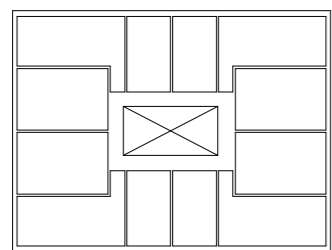


tweede verdieping

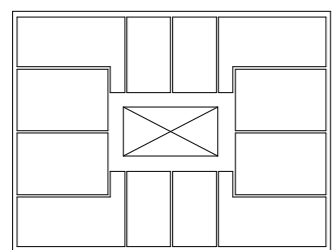


eerste verdieping

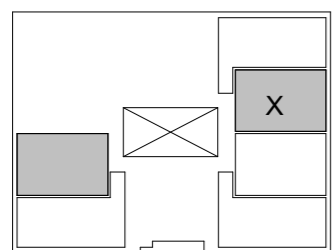

begane grond

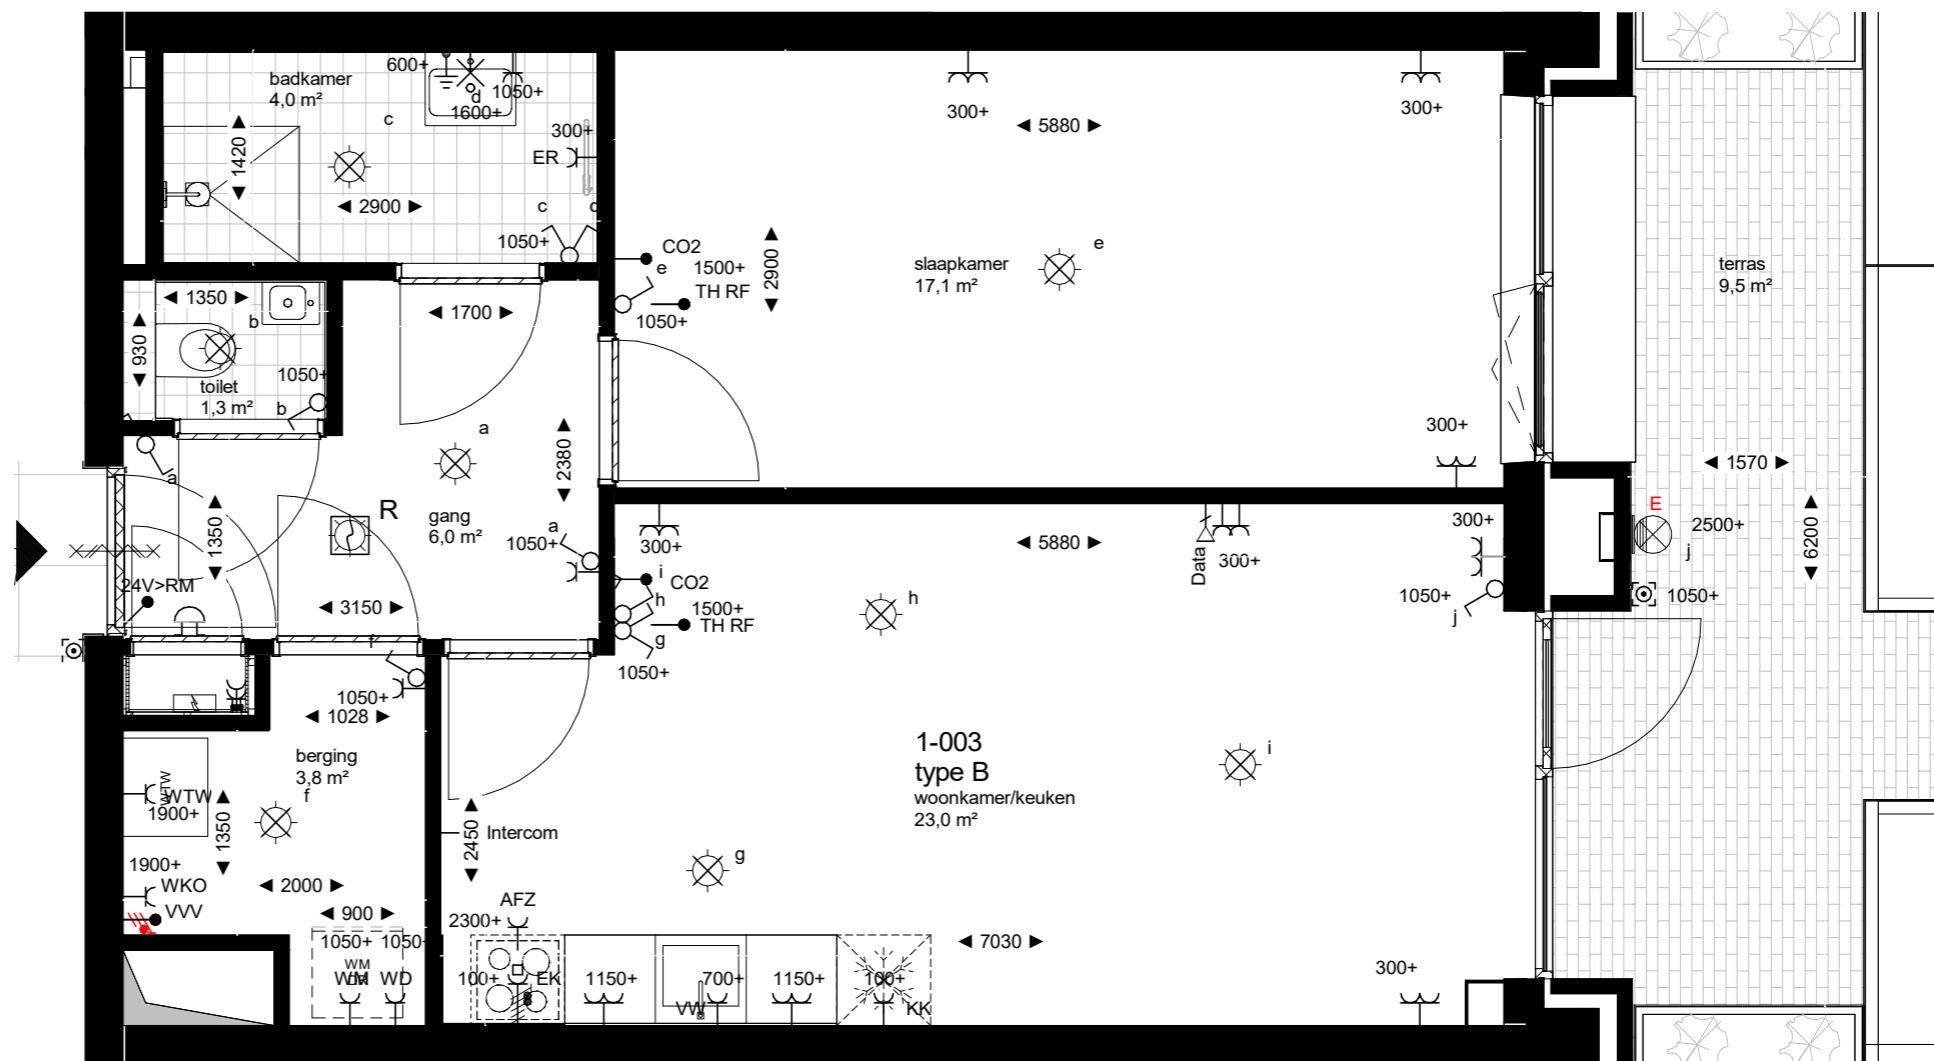

Positie en afmeting van gevelopeningen en balkons kunnen licht variëren, e.e.a. conform overzichtsplattegronden.
 Maatvoering en oppervlaktes zijn afgerond en kunnen in werkelijkheid licht variëren.
 Wandcontactdozen in woningscheidende wanden kunnen een verspringing van 300mm bevatten.

 

x = type op tekening.



PROJECT
P279 - Gebouw M Weezenlanden,
Zwolle
 OPDRACHTGEVER
Nijhuis Bouw B.V.

FASE / STATUS
DEFINITIEF ONTWERP

SCHAAL
1 : 50


FORMAAT
A3

TEKENINGSTATUS
definitief


DATUM
13-05-2025

ONDERWERP
woning type B.a


TEKENINGNUMMER WIJZ
DO 370 104

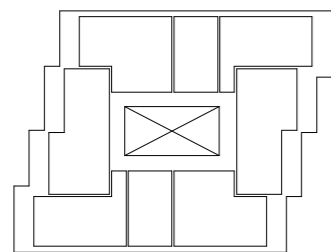


zesde verdieping

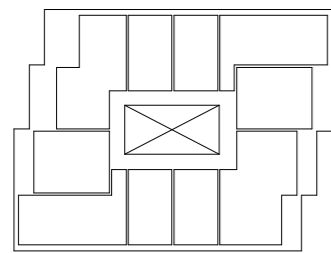


vijfde verdieping

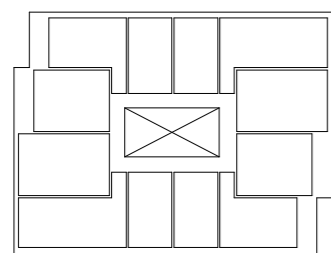


vierde verdieping

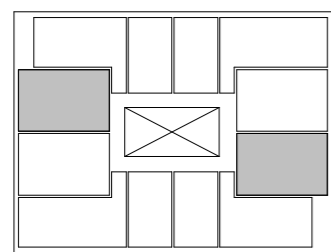


derde verdieping

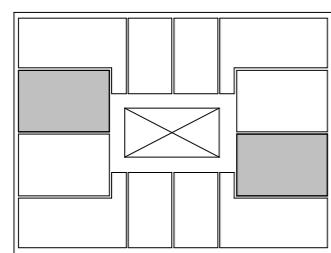

tweede verdieping

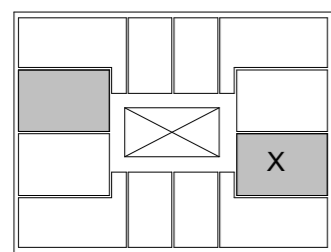


eerste verdieping

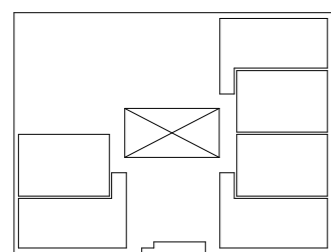

begane grond

x = type op tekening.

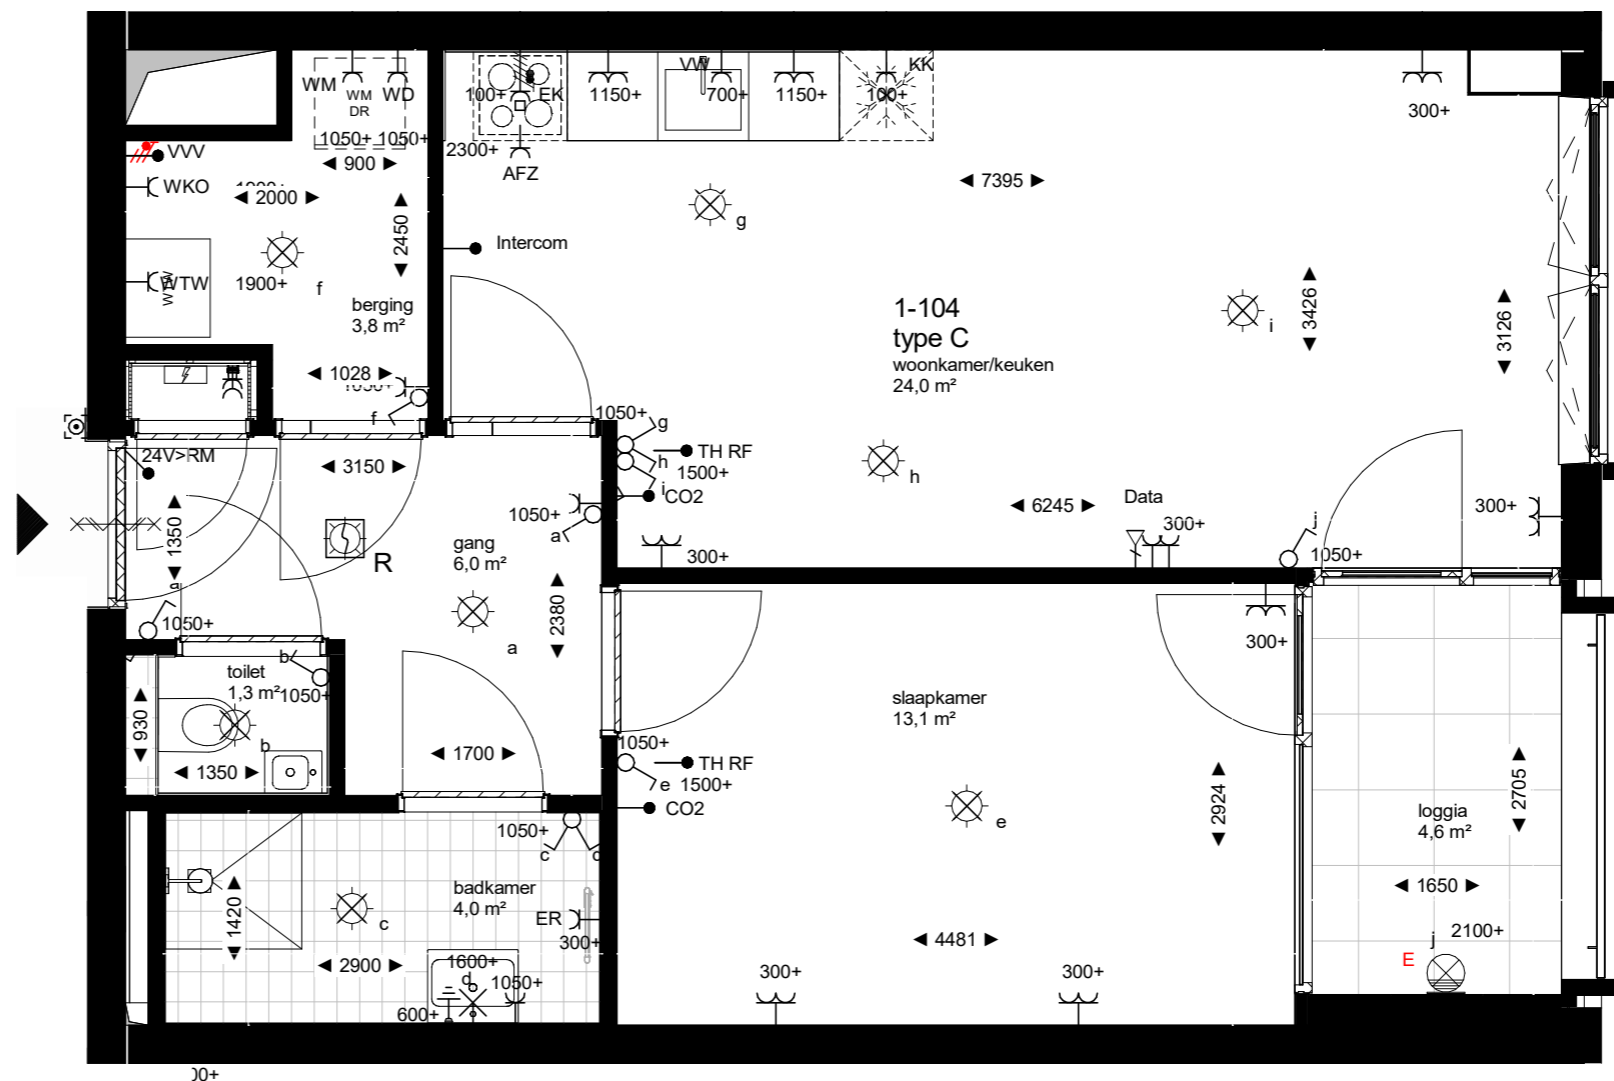

Positie en afmeting van gevelopeningen en balkons kunnen licht variëren, e.e.a. conform overzichtsplattegronden.
 Maatvoering en oppervlaktes zijn afgerond en kunnen in werkelijkheid licht variëren.
 Wandcontactdozen in woningscheidende wanden kunnen een verspringing van 300mm bevatten.




PROJECT
P279 - Gebouw M Weezenlanden,
Zwolle
 OPDRACHTGEVER
Nijhuis Bouw B.V.


FASE / STATUS
DEFINITIEF ONTWERP
 SCHAAL
1 : 50
 FORMAAT
A3

TEKENINGSTATUS
definitief
 DATUM
13-05-2025


ONDERWERP
woning type C
 TEKENINGNUMMER WIJZ
DO 370 105

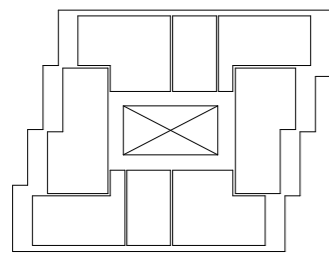


zesde verdieping

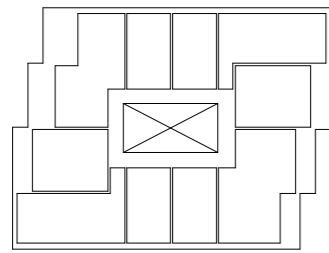


vijfde verdieping

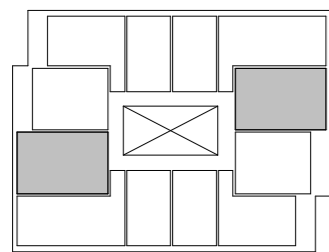


vierde verdieping

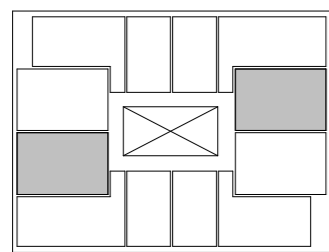


derde verdieping

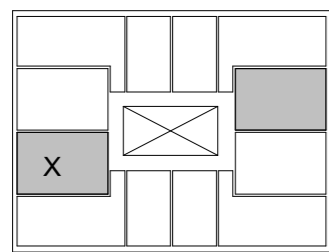


tweede verdieping

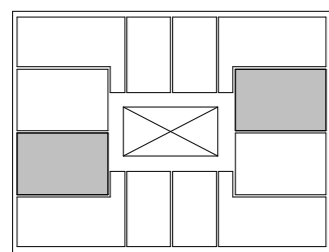

eerste verdieping

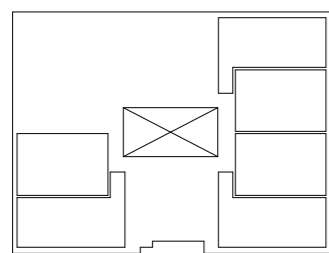

begane grond

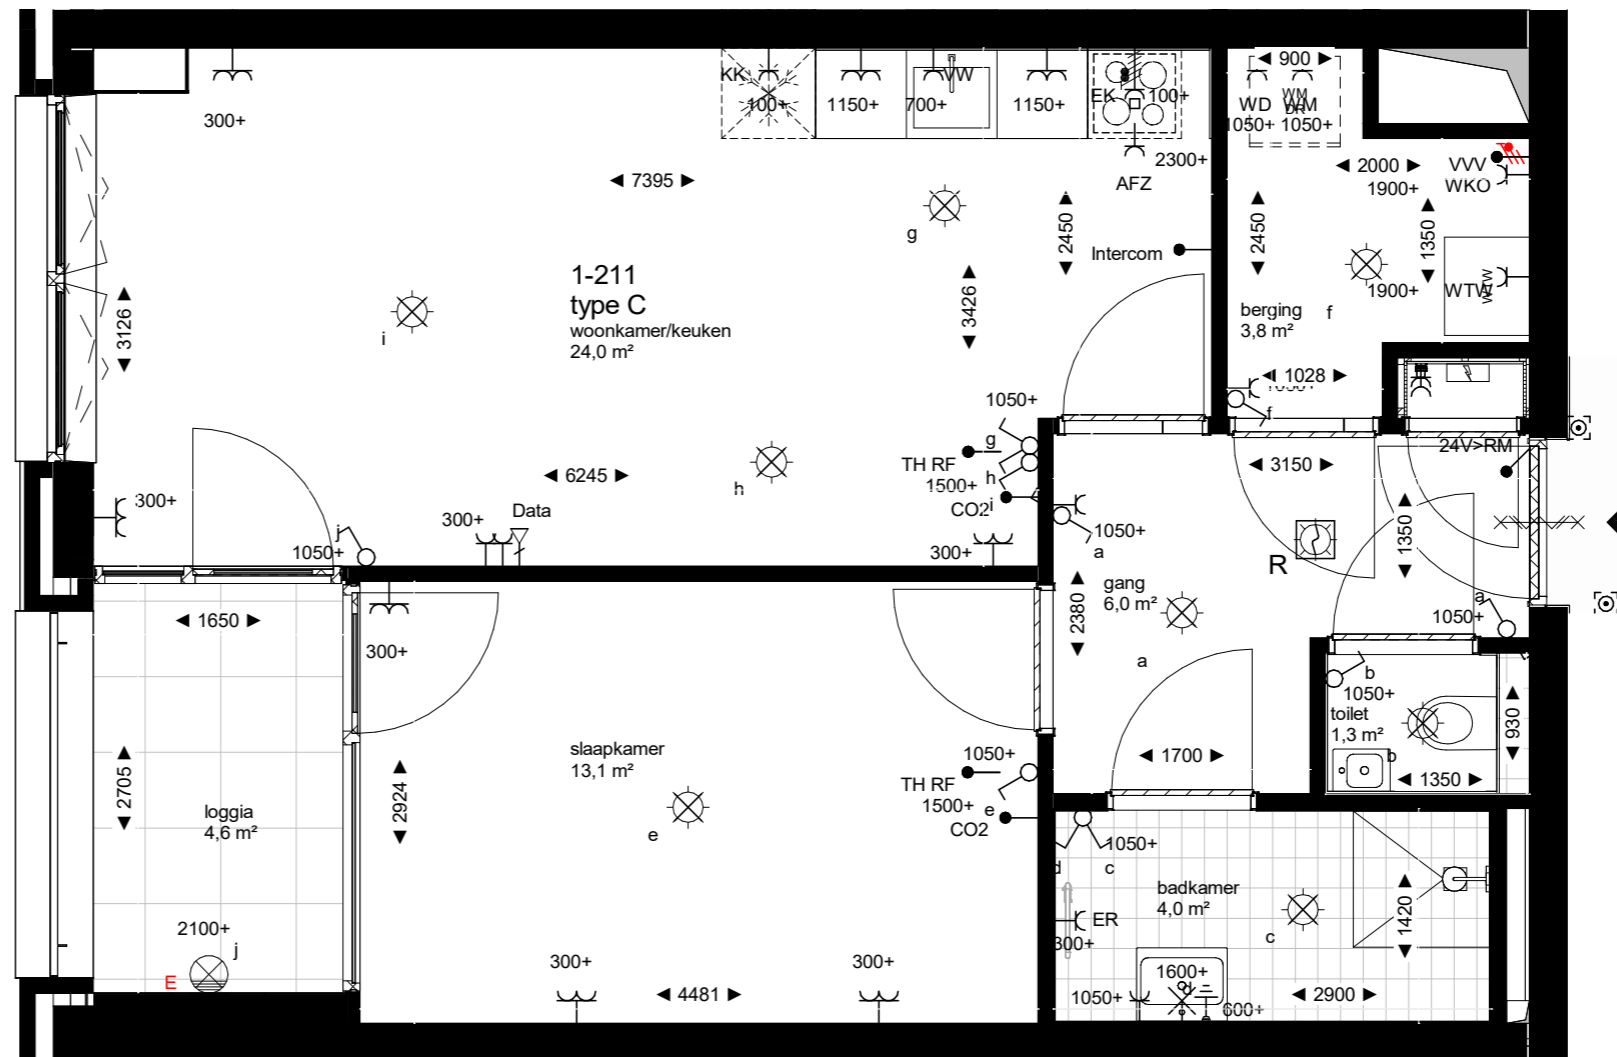

Positie en afmeting van gevelopeningen en balkons kunnen licht variëren, e.e.a. conform overzichtsplattegronden.
 Maatvoering en oppervlaktes zijn afgerond en kunnen in werkelijkheid licht variëren.
 Wandcontactdozen in woningscheidende wanden kunnen een verspringsing van 300mm bevatten.



x = type op tekening.





PROJECT
P279 - Gebouw M Weezenlanden,
Zwolle
 OPDRACHTGEVER
Nijhuis Bouw B.V.

FASE / STATUS
DEFINITIEF ONTWERP
 SCHAAL
1 : 50
 FORMAAT
A3


TEKENINGSTATUS
definitief
 DATUM
13-05-2025

ONDERWERP
woning type C.a
 TEKENINGNUMMER WIJZ
DO 370 106

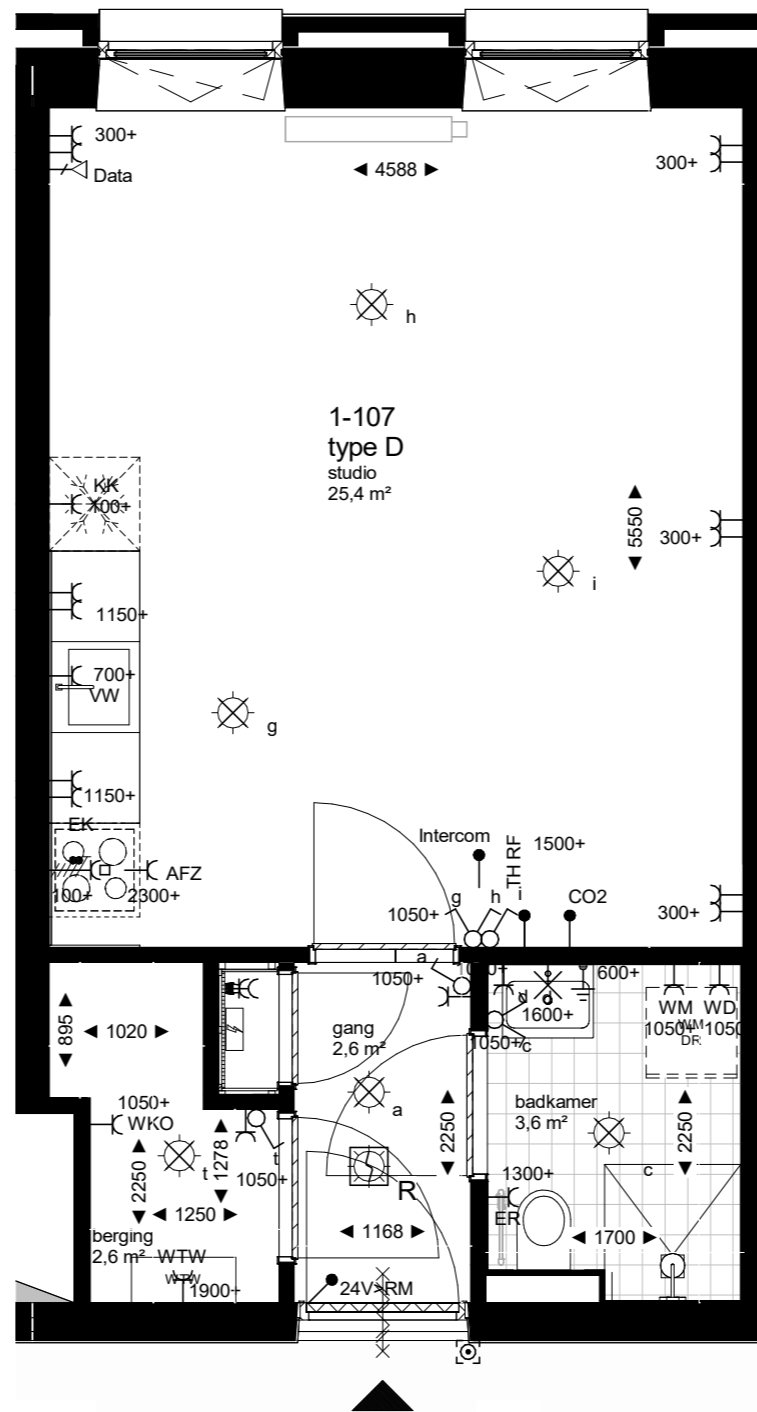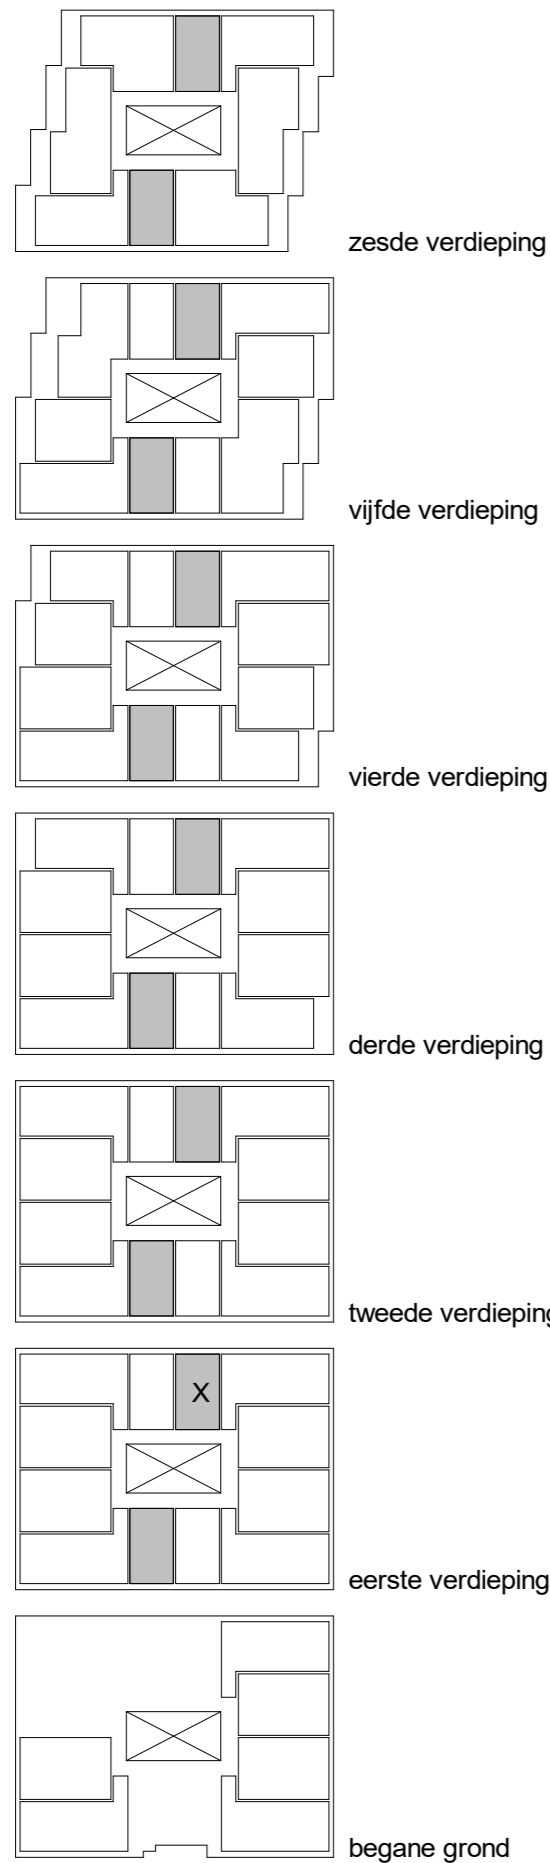


Positie en afmeting van gevelopeningen en balkons kunnen licht variëren, e.e.a. conform overzichtsplattegronden.
Maatvoering en oppervlaktes zijn afgerond en kunnen in werkelijkheid licht variëren.
Wandcontactdozen in woningscheidende wanden kunnen een verspringing van 300mm bevatten.



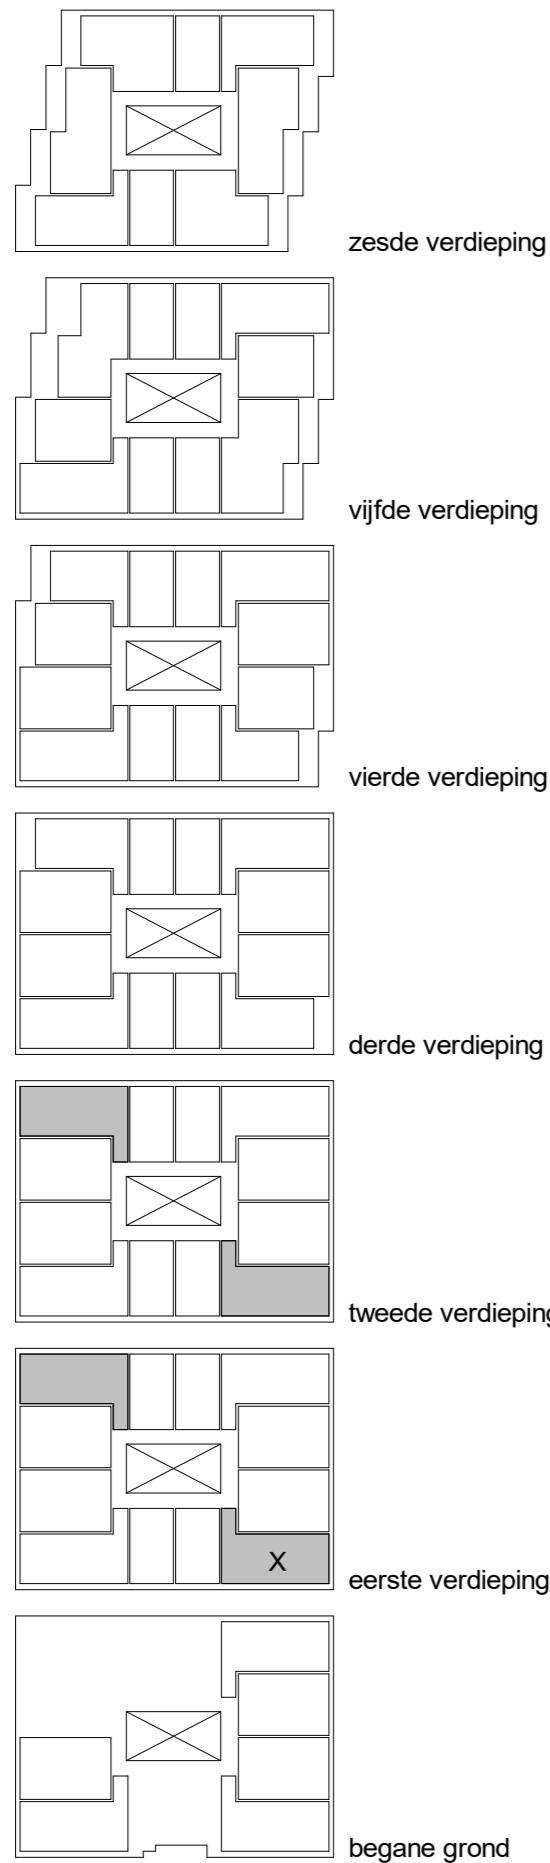


Positie en afmeting van gevelopeningen en balkons kunnen licht variëren, e.e.a. conform overzichtsplattegronden.
 Maatvoering en oppervlaktes zijn afgerond en kunnen in werkelijkheid licht variëren.
 Wandcontactdozen in woningscheidende wanden kunnen een verspringing van 300mm bevatten.




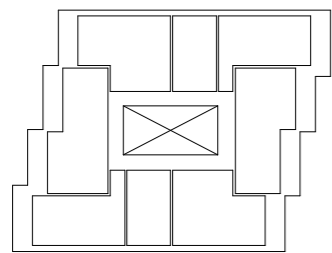


zesde verdieping

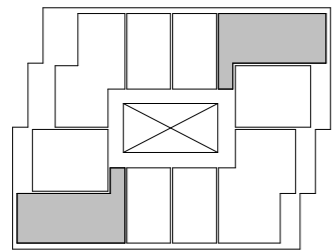


vijfde verdieping

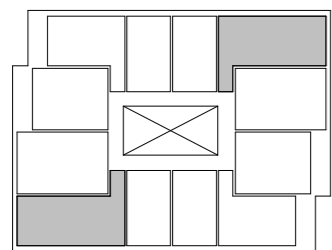


vierde verdieping

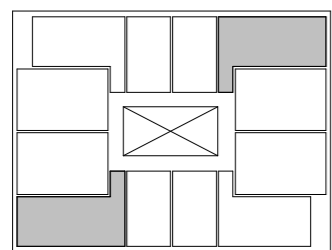


derde verdieping

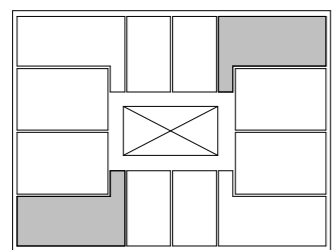


tweede verdieping

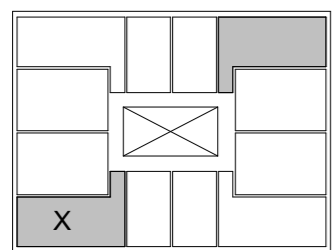

eerste verdieping

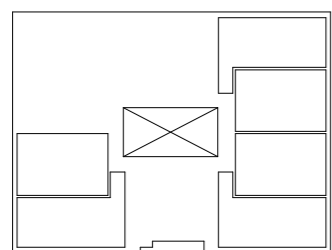

begane grond

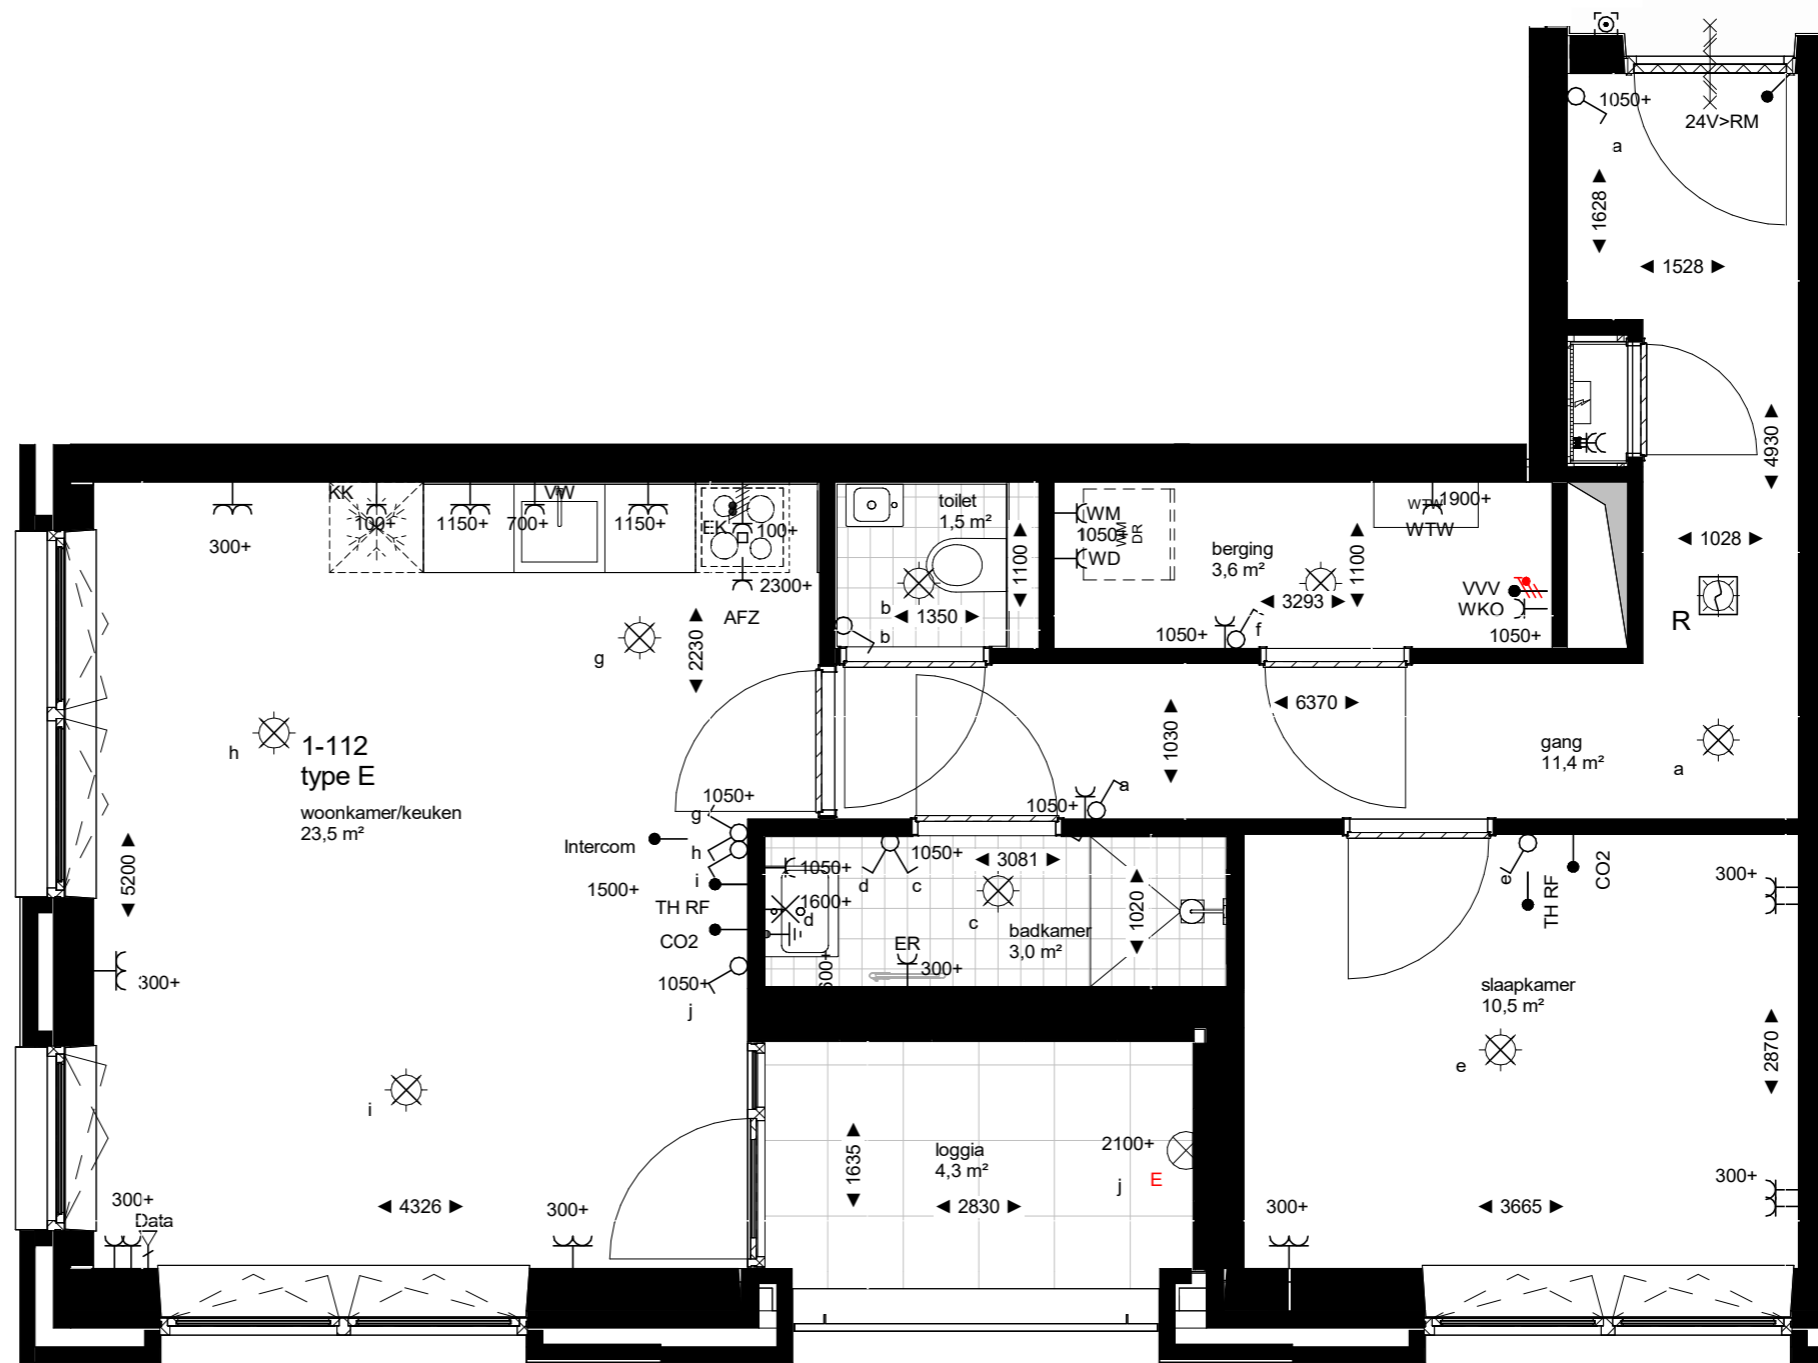

Positie en afmeting van gevelopeningen en balkons kunnen licht variëren, e.e.a. conform overzichtsplattegronden.
 Maatvoering en oppervlaktes zijn afgerond en kunnen in werkelijkheid licht variëren.
 Wandcontactdozen in woningscheidende wanden kunnen een verspringing van 300mm bevatten.

0 0.5m 2m



x = type op tekening.



PROJECT
P279 - Gebouw M Weezenlanden,
Zwolle
 OPDRACHTGEVER
Nijhuis Bouw B.V.

FASE / STATUS
DEFINITIEF ONTWERP

SCHAAL
1 : 50


FORMAAT
A3

TEKENINGSTATUS
definitief


DATUM
13-05-2025

ONDERWERP
woning type E.a


TEKENINGNUMMER WIJZ
DO 370 110

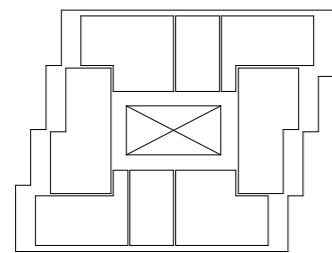


zesde verdieping

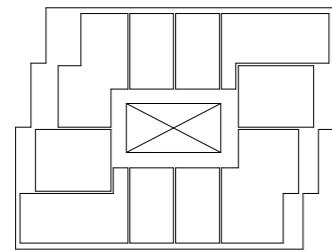


vijfde verdieping

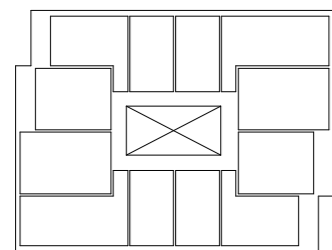


vierde verdieping

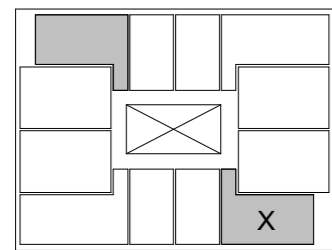


derde verdieping

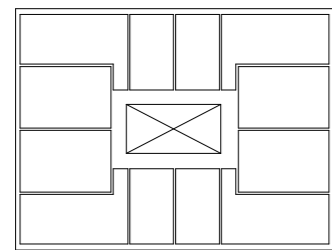


tweede verdieping

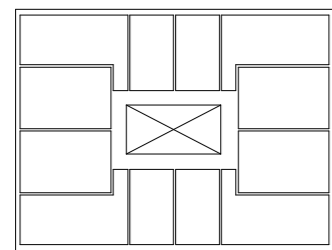

eerste verdieping

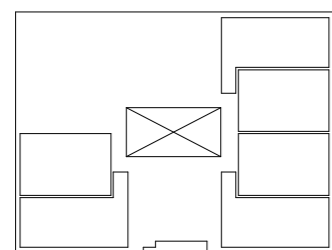

begane grond

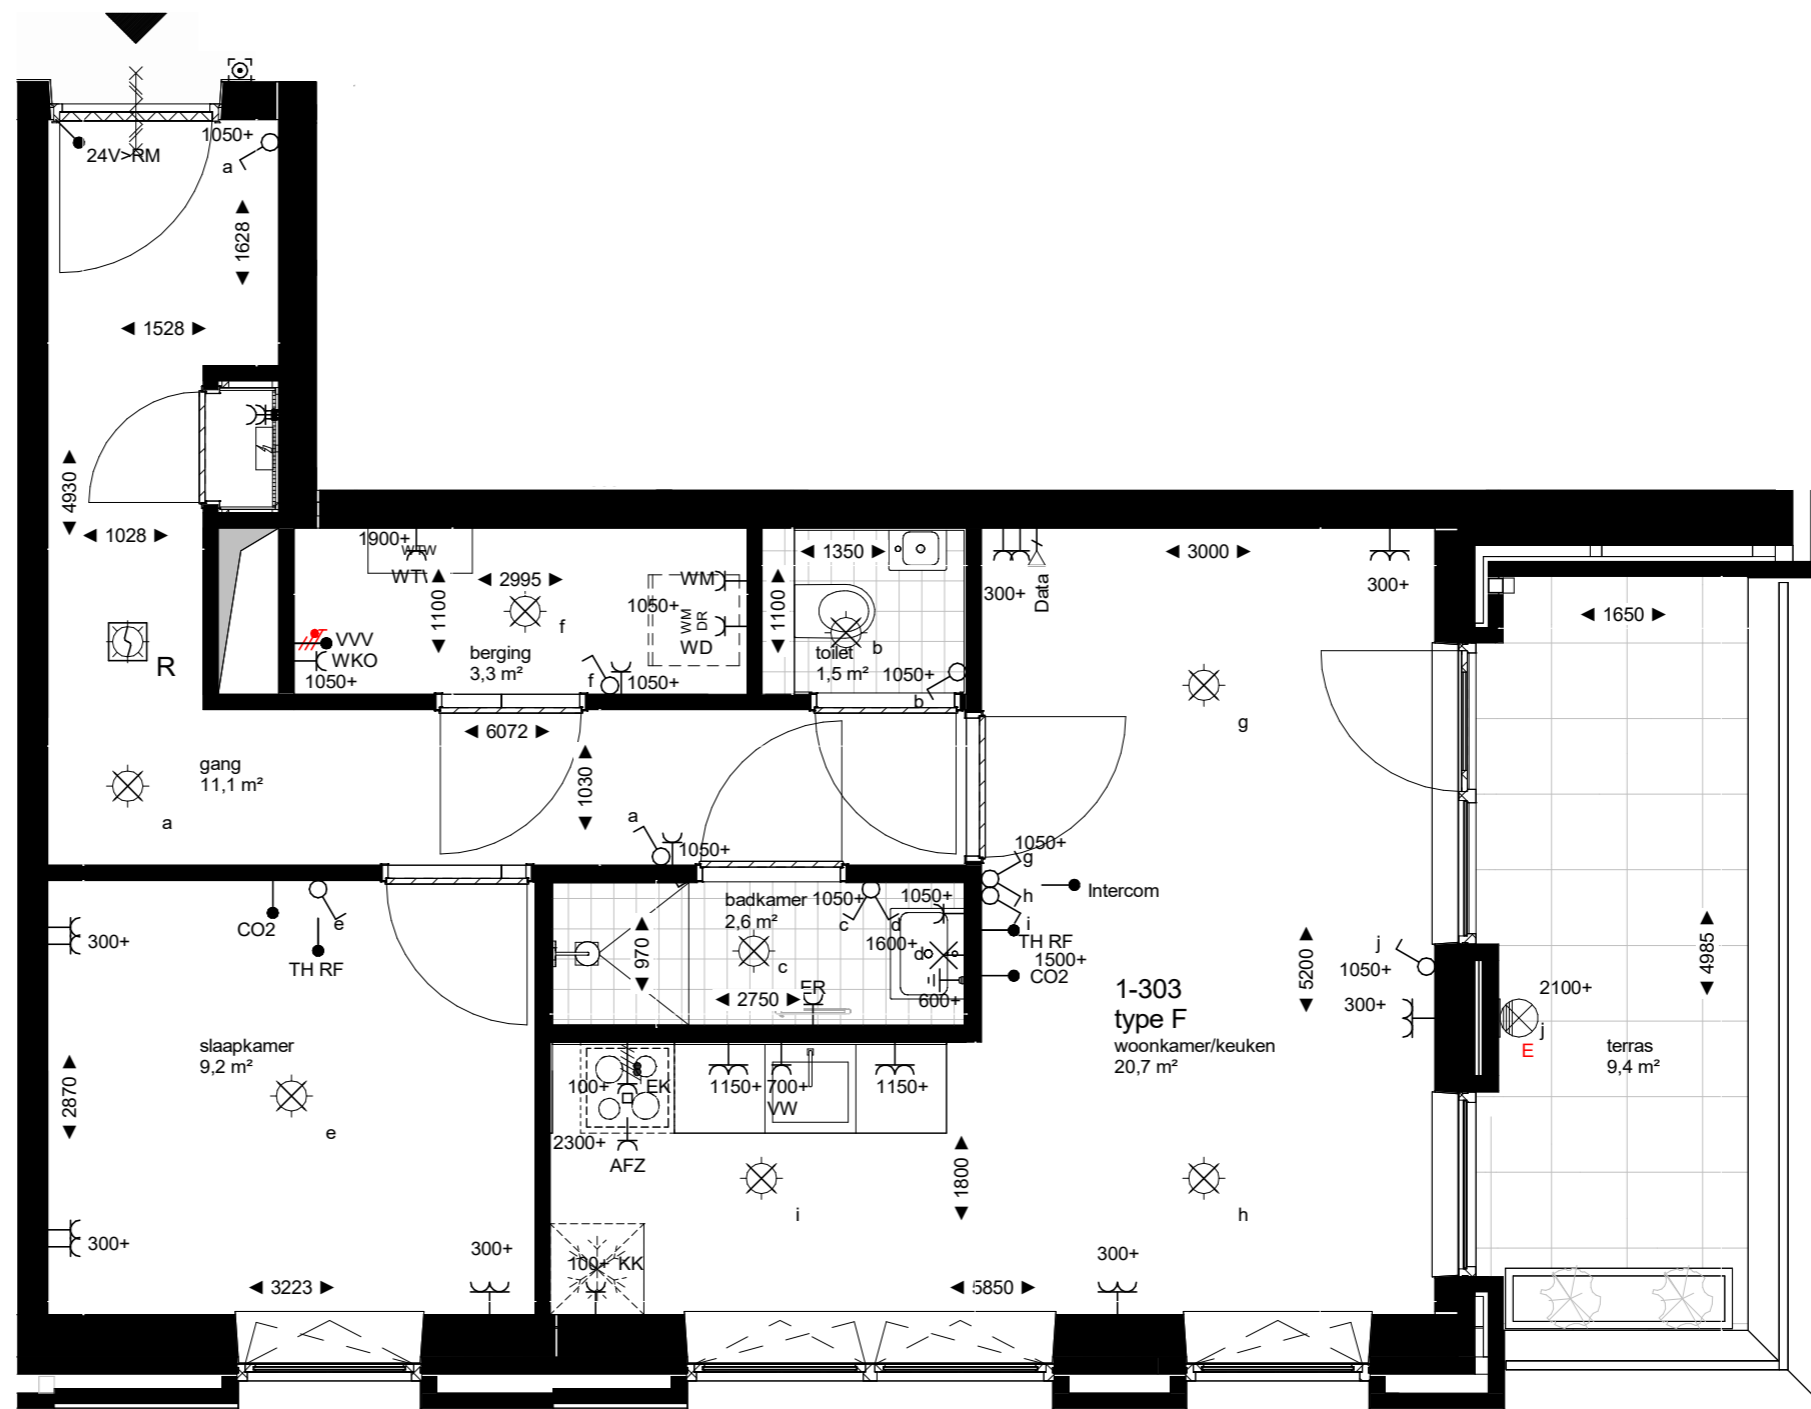

Positie en afmeting van gevelopeningen en balkons kunnen licht variëren, e.e.a. conform overzichtsplattegronden.
Maatvoering en oppervlaktes zijn afgerond en kunnen in werkelijkheid licht variëren.
Wandcontactdozen in woningscheidende wanden kunnen een verspringing van 300mm bevatten.

0 0.5m 2m



x = type op tekening.



PROJECT
P279 - Gebouw M Weezenlanden,
Zwolle
OPDRACHTGEVER
Nijhuis Bouw B.V.

FASE / STATUS
DEFINITIEF ONTWERP

SCHAAL
1 : 50



FORMAAT
A3

TEKENINGSTATUS
definitief

DATUM
13-05-2025

ONDERWERP
woning type F


TEKENINGNUMMER WIJZ
DO 370 111

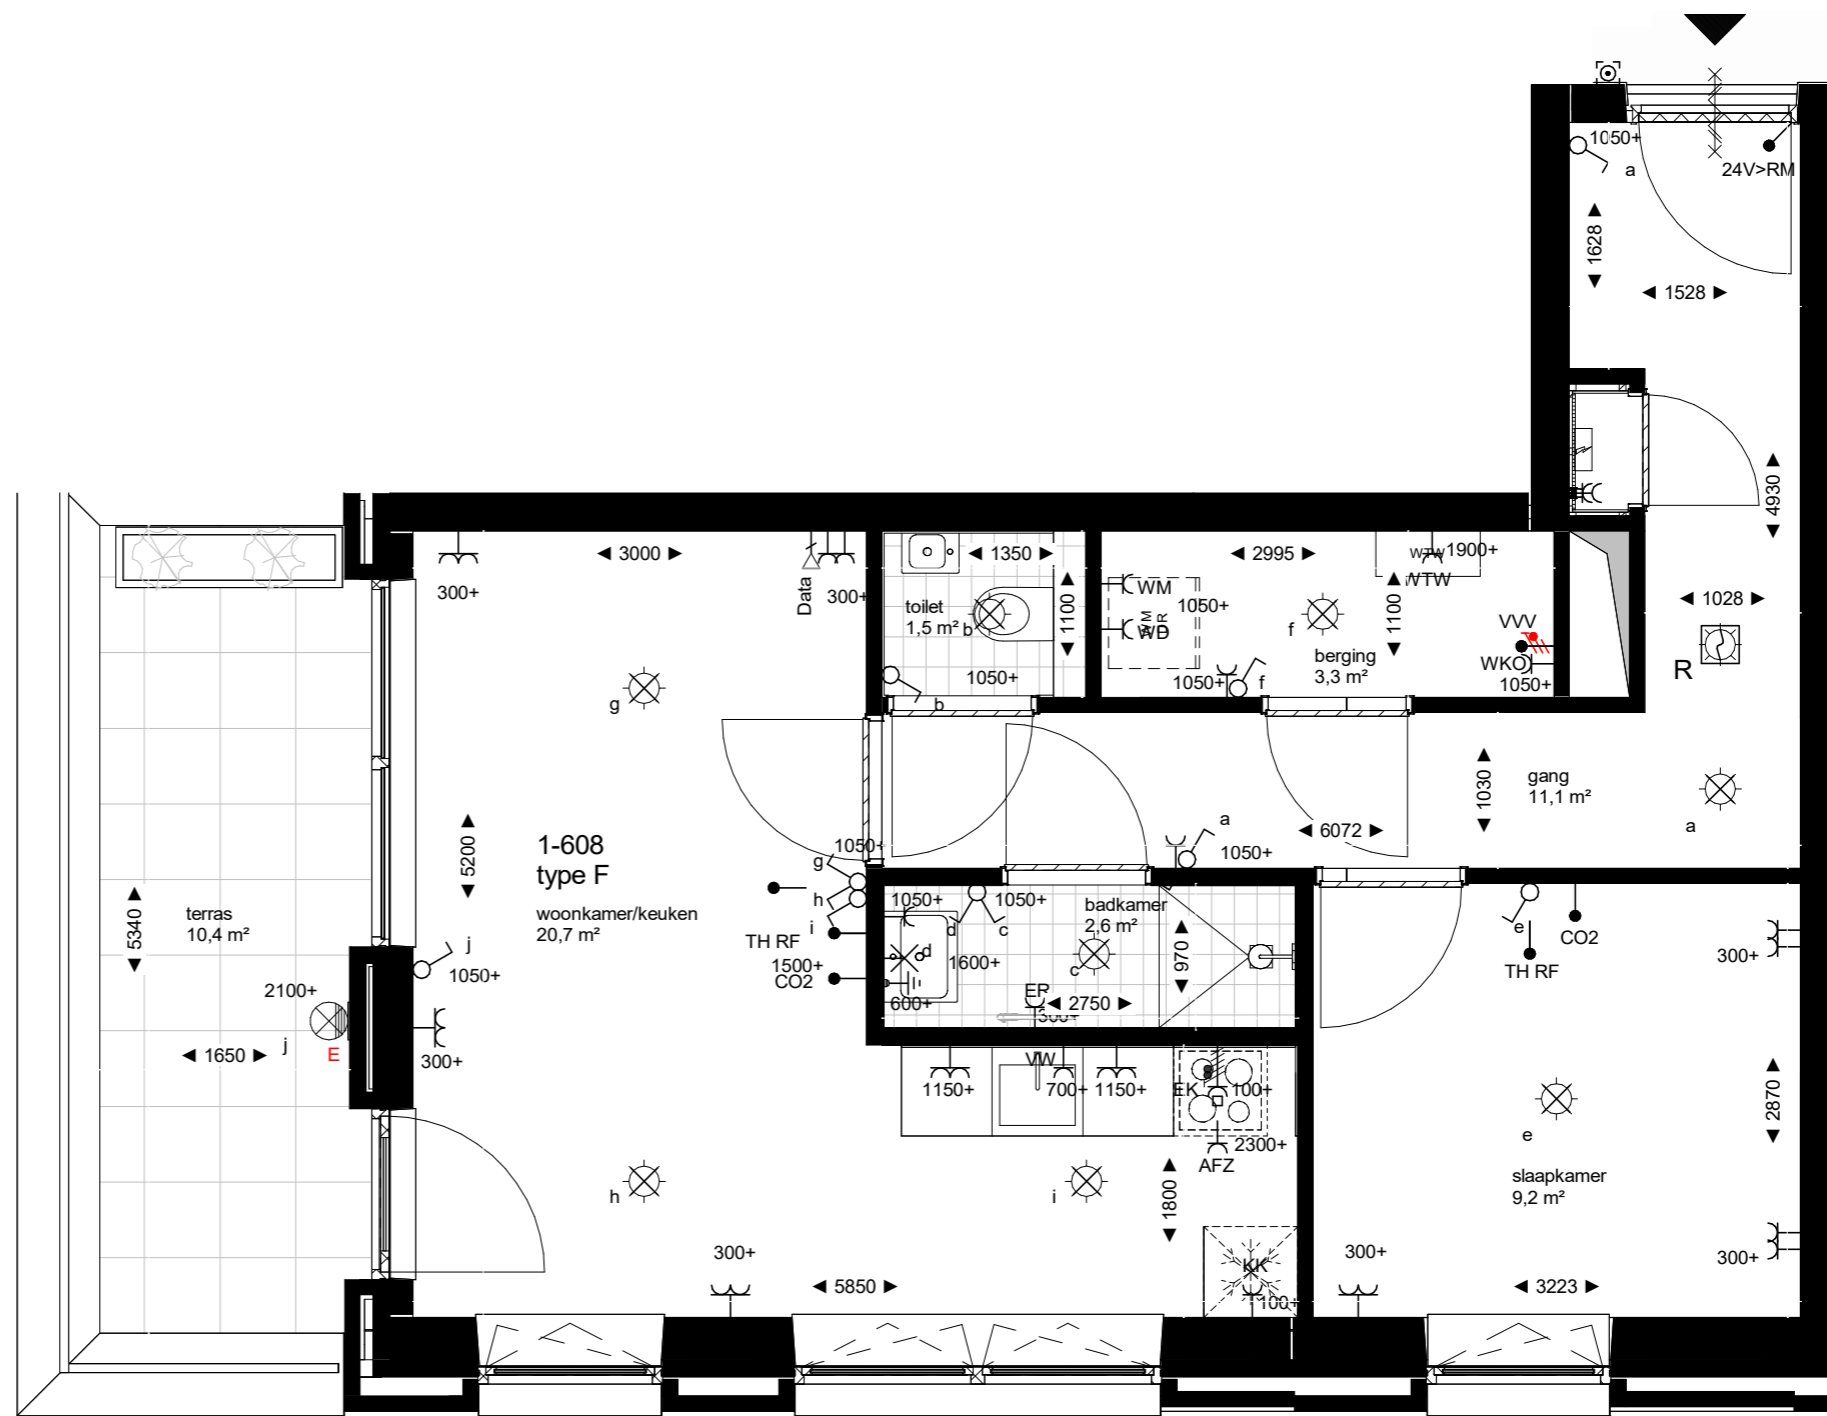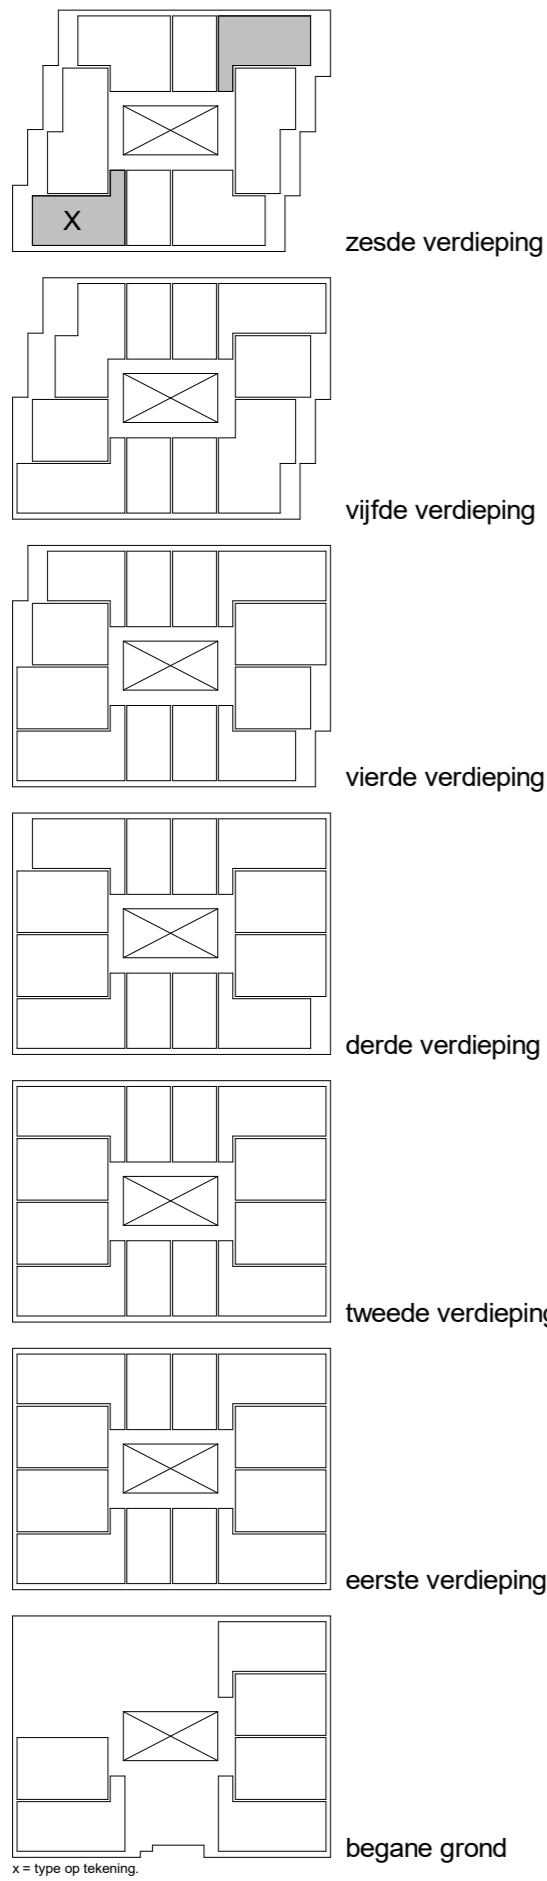


Positie en afmeting van gevelopeningen en balkons kunnen licht variëren, e.e.a. conform overzichtsplattegronden.
 Maatvoering en oppervlaktes zijn afgerond en kunnen in werkelijkheid licht variëren.
 Wandcontactdozen in woningscheidende wanden kunnen een verspringing van 300mm bevatten.




	<p>PROJECT P279 - Gebouw M Weezenlanden, Zwolle OPDRACHTGEVER Nijhuis Bouw B.V.</p>	<p>FASE / STATUS DEFINITIEF ONTWERP</p> <p>SCHAAL 1 : 50</p> <p>FORMAAT A3</p>	<p>TEKENINGSTATUS definitief</p> <p>DATUM 13-05-2025</p>	<p>ONDERWERP woning type F.a</p> <p>TEKENINGNUMMER WIJZ DO 370 112</p>
--	---	---	--	--

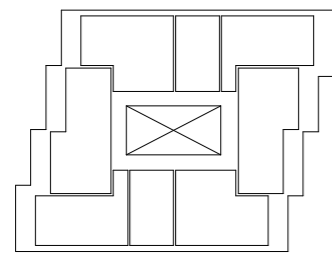


zesde verdieping

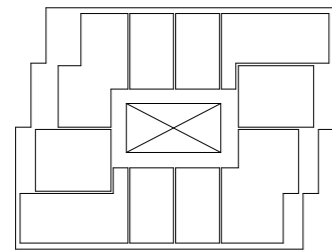


vijfde verdieping

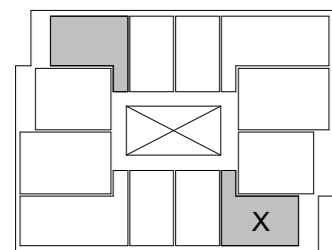


vierde verdieping

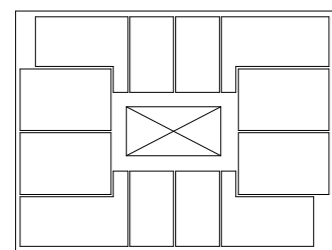


derde verdieping

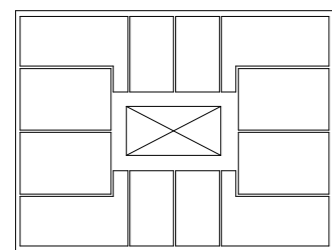

tweede verdieping

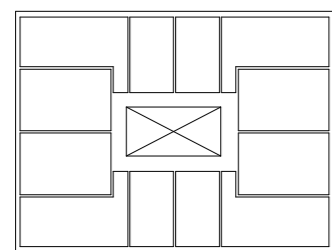


eerste verdieping

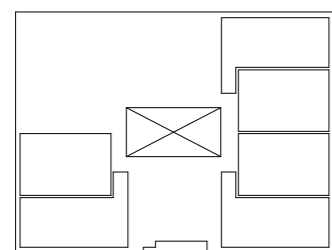

begane grond


x = type op tekening.

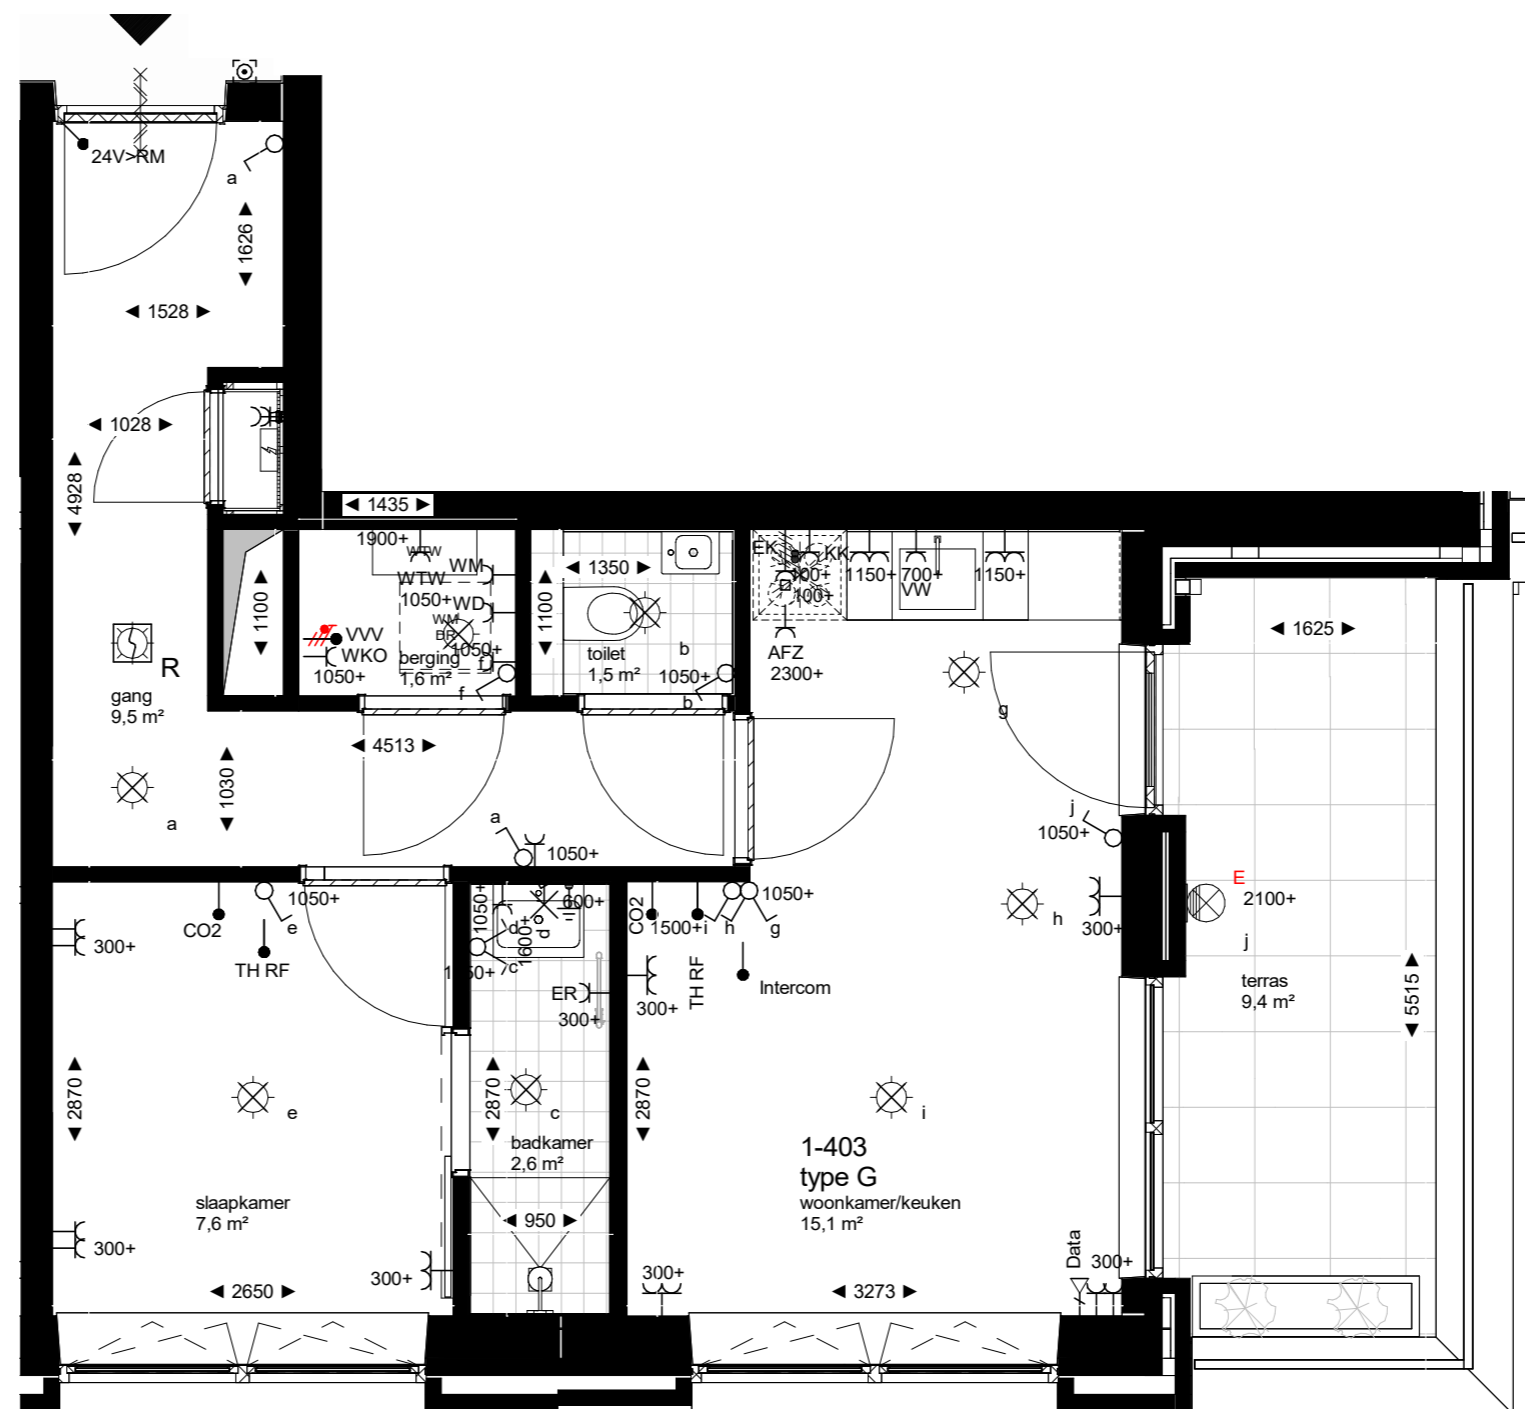


Positie en afmeting van gevelopeningen en balkons kunnen licht variëren, e.e.a. conform overzichtsplattegronden.
Maatvoering en oppervlaktes zijn afgerond en kunnen in werkelijkheid licht variëren.
Wandcontactdozen in woningscheidende wanden kunnen een verspringing van 300mm bevatten.

0 0.5m 2m




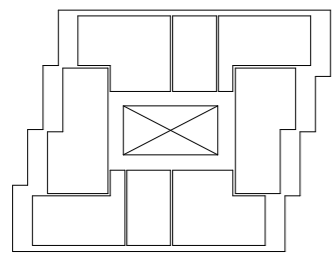


zesde verdieping

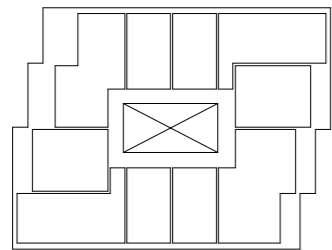


vijfde verdieping

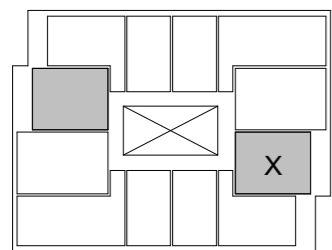


vierde verdieping

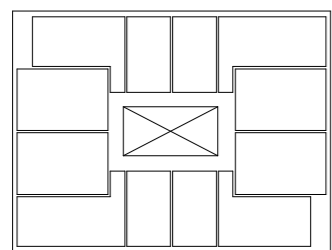


derde verdieping

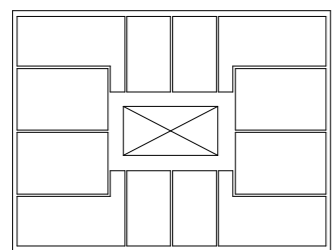


tweede verdieping

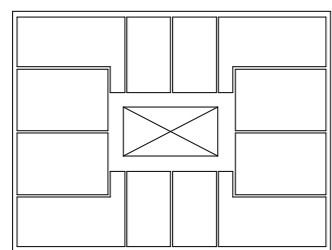

eerste verdieping

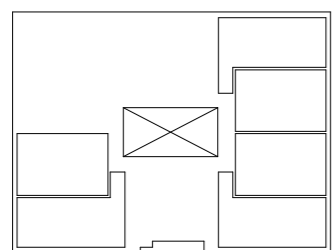

begane grond

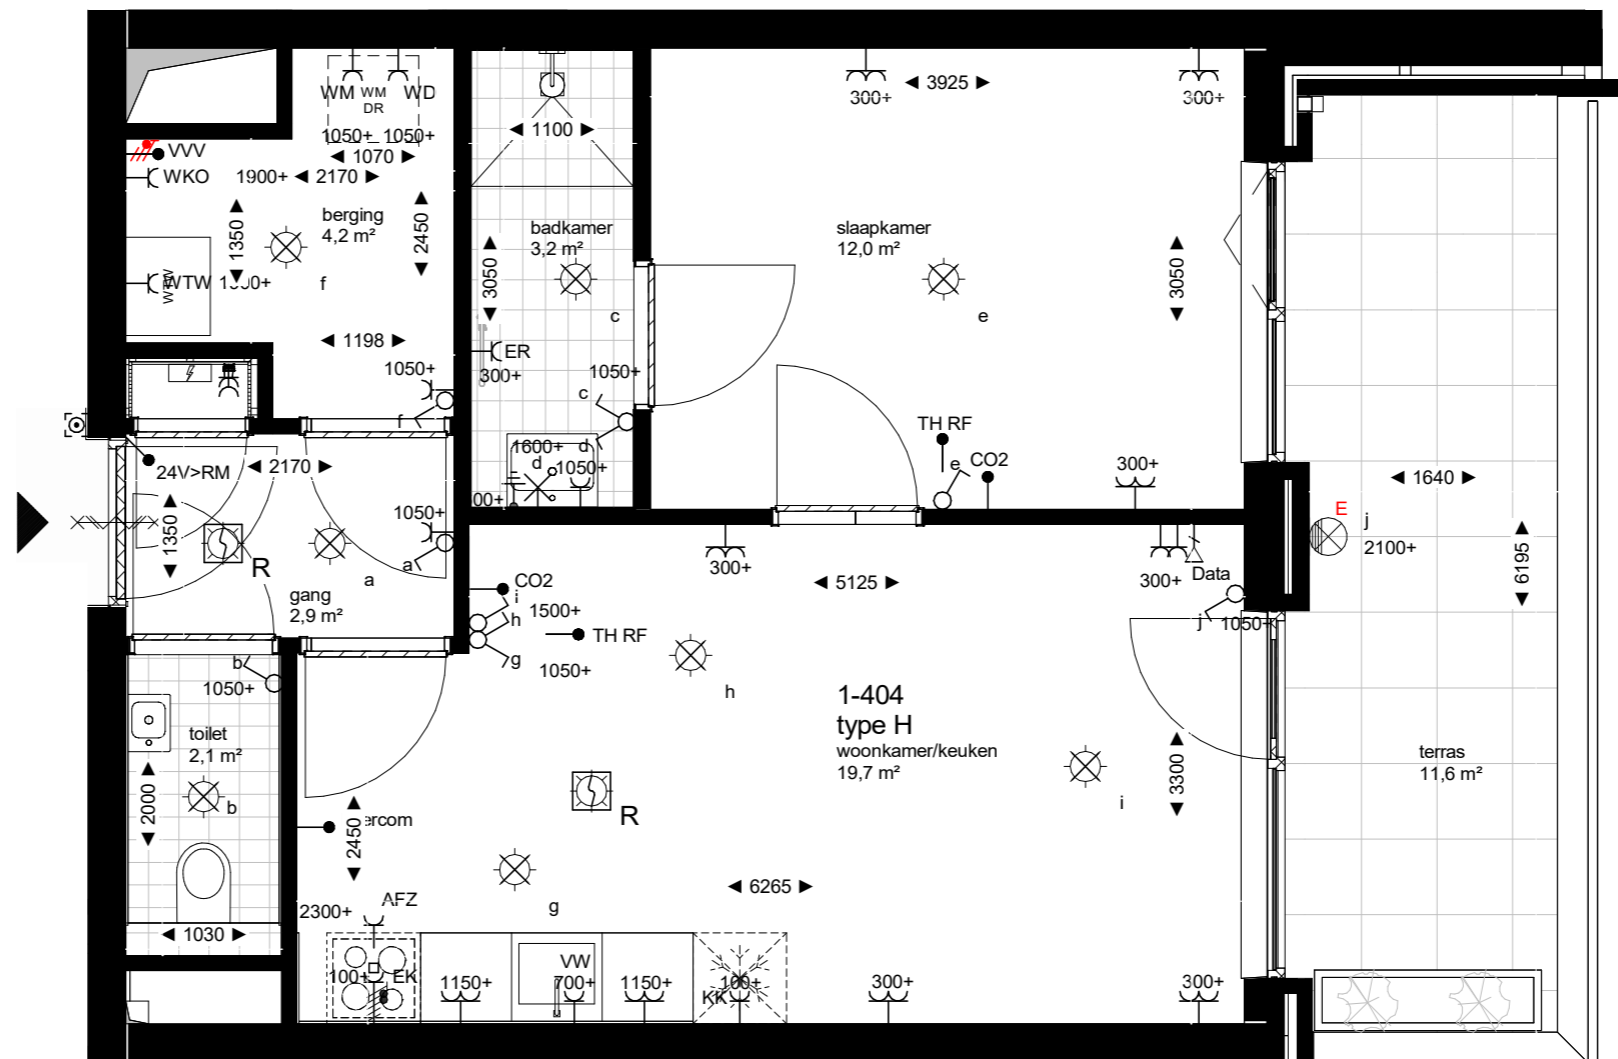

Positie en afmeting van gevelopeningen en balkons kunnen licht variëren, e.e.a. conform overzichtsplattegronden.
 Maatvoering en oppervlaktes zijn afgerond en kunnen in werkelijkheid licht variëren.
 Wandcontactdozen in woningscheidende wanden kunnen een verspringing van 300mm bevatten.



x = type op tekening.



PROJECT
P279 - Gebouw M Weezenlanden,
Zwolle
 OPDRACHTGEVER
Nijhuis Bouw B.V.

FASE / STATUS
DEFINITIEF ONTWERP

SCHAAL
1 : 50


FORMAAT
A3

TEKENINGSTATUS
definitief


DATUM
13-05-2025

ONDERWERP
woning type H


TEKENINGNUMMER WIJZ
DO 370 114

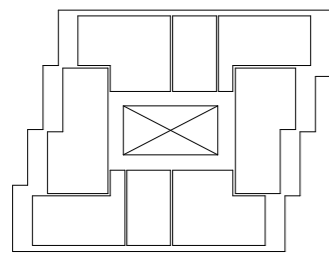


zesde verdieping

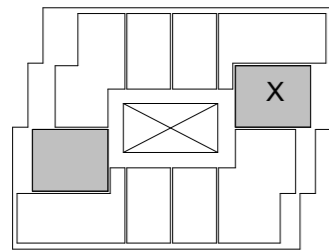


vijfde verdieping

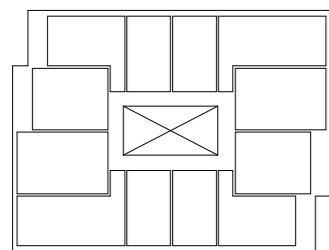


vierde verdieping

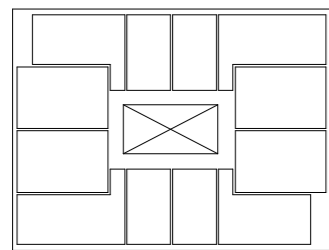


derde verdieping

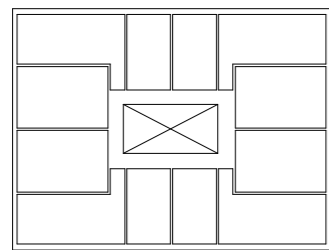

tweede verdieping

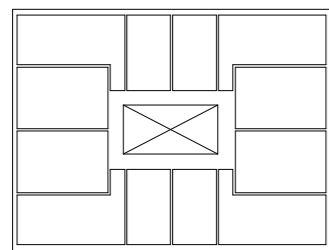


eerste verdieping

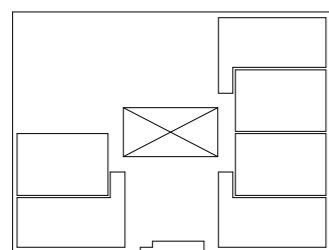

begane grond

x = type op tekening.

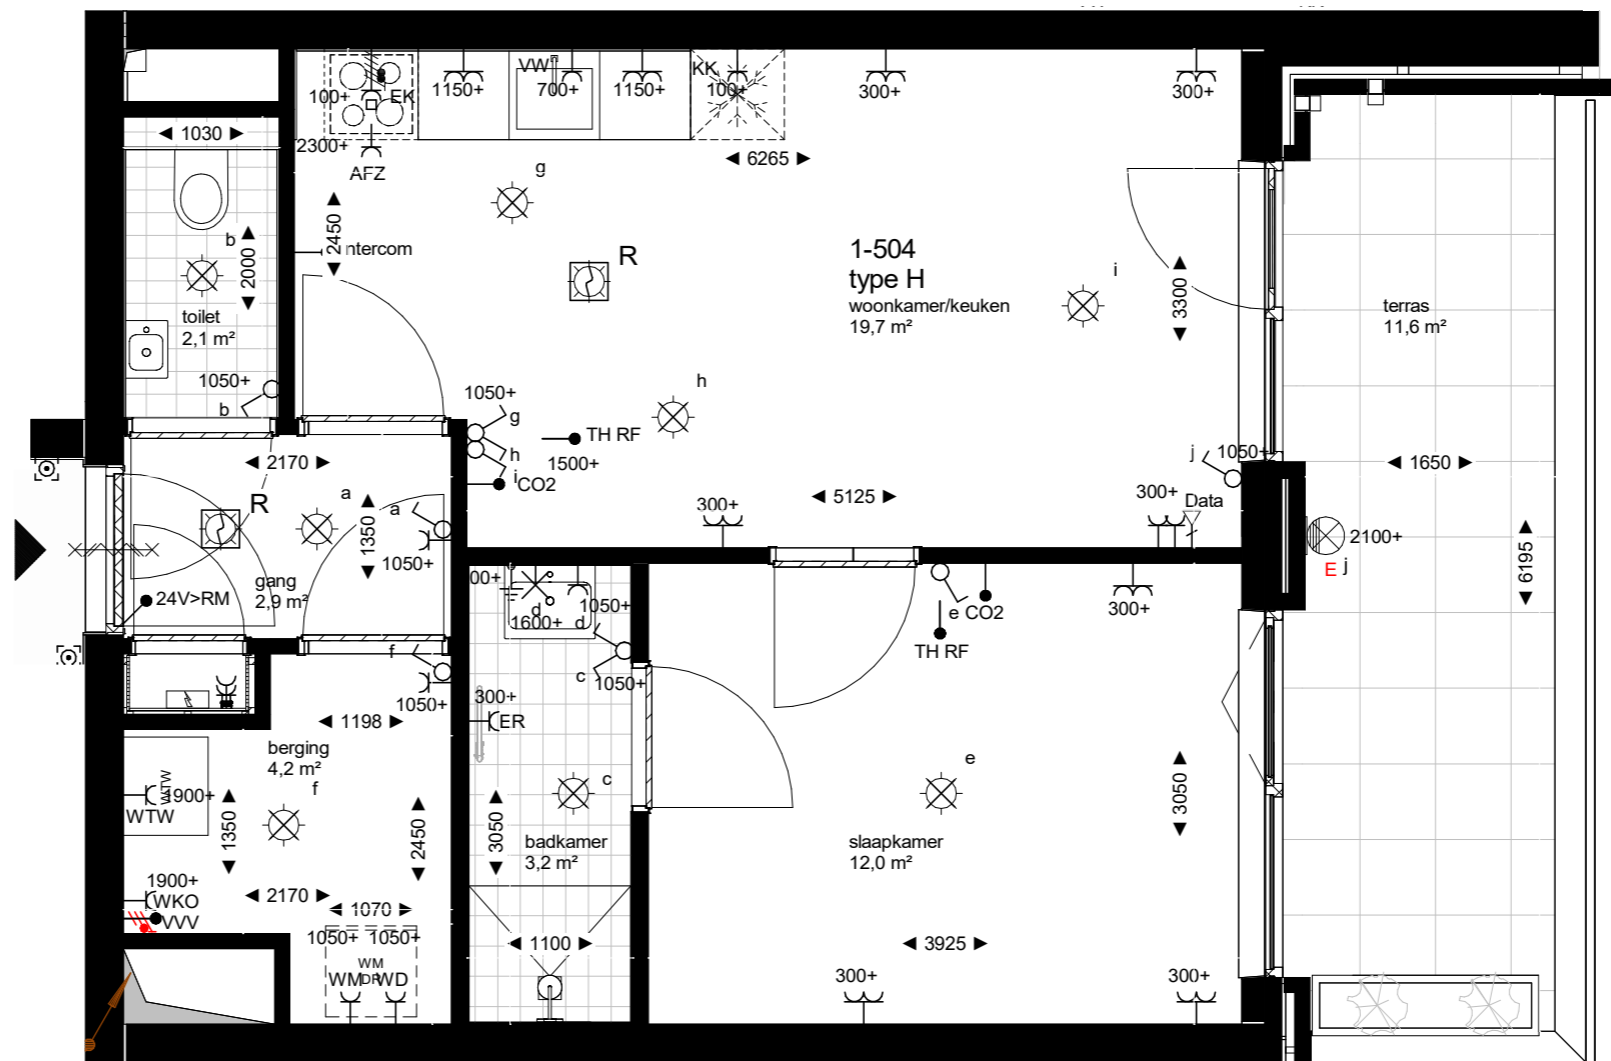

Positie en afmeting van gevelopeningen en balkons kunnen licht variëren, e.e.a. conform overzichtsplattegronden.
 Maatvoering en oppervlaktes zijn afgerond en kunnen in werkelijkheid licht variëren.
 Wandcontactdozen in woningscheidende wanden kunnen een verspringing van 300mm bevatten.




PROJECT
P279 - Gebouw M Weezenlanden,
Zwolle
 OPDRACHTGEVER
Nijhuis Bouw B.V.


FASE / STATUS
DEFINITIEF ONTWERP
 SCHAAL
1 : 50
 FORMAAT
A3

TEKENINGSTATUS
definitief
 DATUM
13-05-2025


ONDERWERP
woning type H.a
 TEKENINGNUMMER WIJZ
DO 370 115

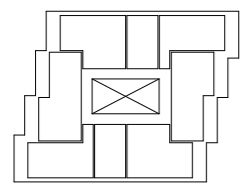


zesde verdieping

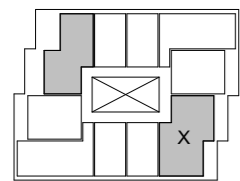


vijfde verdieping

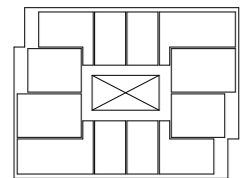


vierde verdieping

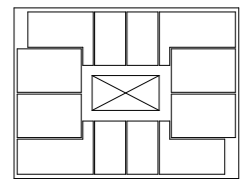


derde verdieping

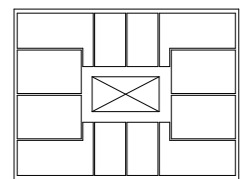


tweede verdieping

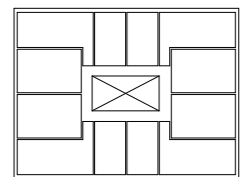

eerste verdieping

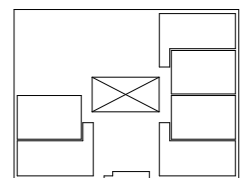

begane grond

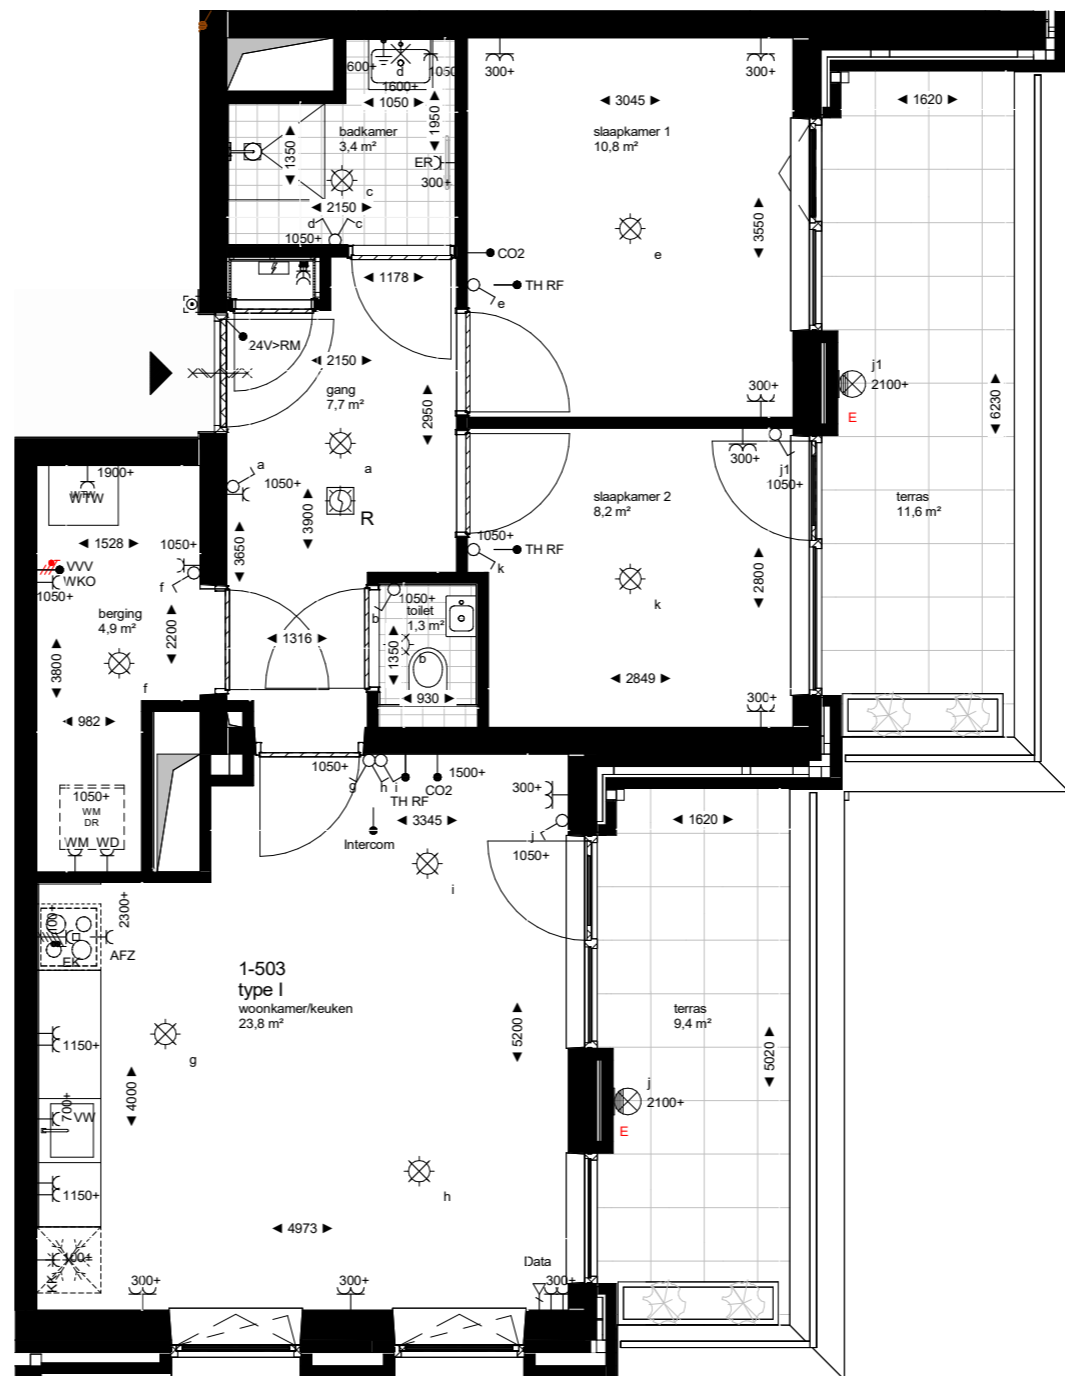

Positie en afmeting van gevelopeningen en balkons kunnen licht variëren, e.e.a. conform overzichtsplattegronden.
 Maatvoering en oppervlaktes zijn afgerond en kunnen in werkelijkheid licht variëren.
 Wandcontactdozen in woningscheidende wanden kunnen een verspringsing van 300mm bevatten.



x = type op tekening



PROJECT
P279 - Gebouw M Weezenlanden,
 Zwolle
 OPDRACHTGEVER
 Nijhuis Bouw B.V.

FASE / STATUS
DEFINITIEF ONTWERP

SCHAAL
1 : 50


FORMAAT
A2

TEKENINGSTATUS
definitief


DATUM
13-05-2025

ONDERWERP
woning type I


TEKENINGNUMMER
**WLJ
 DO 370 116**

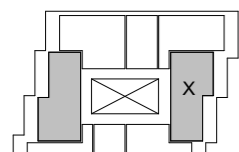


zesde verdieping

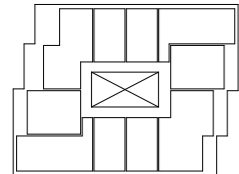


vijfde verdieping

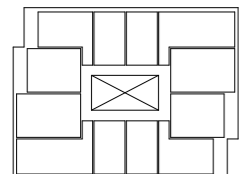


vierde verdieping

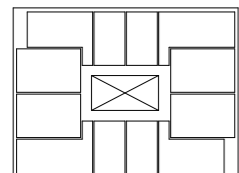


derde verdieping

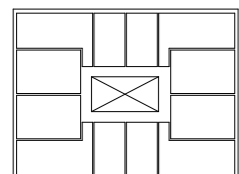


tweede verdieping

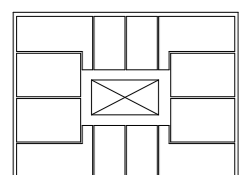

eerste verdieping

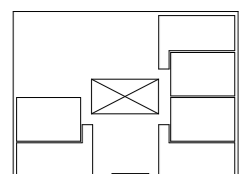

begane grond

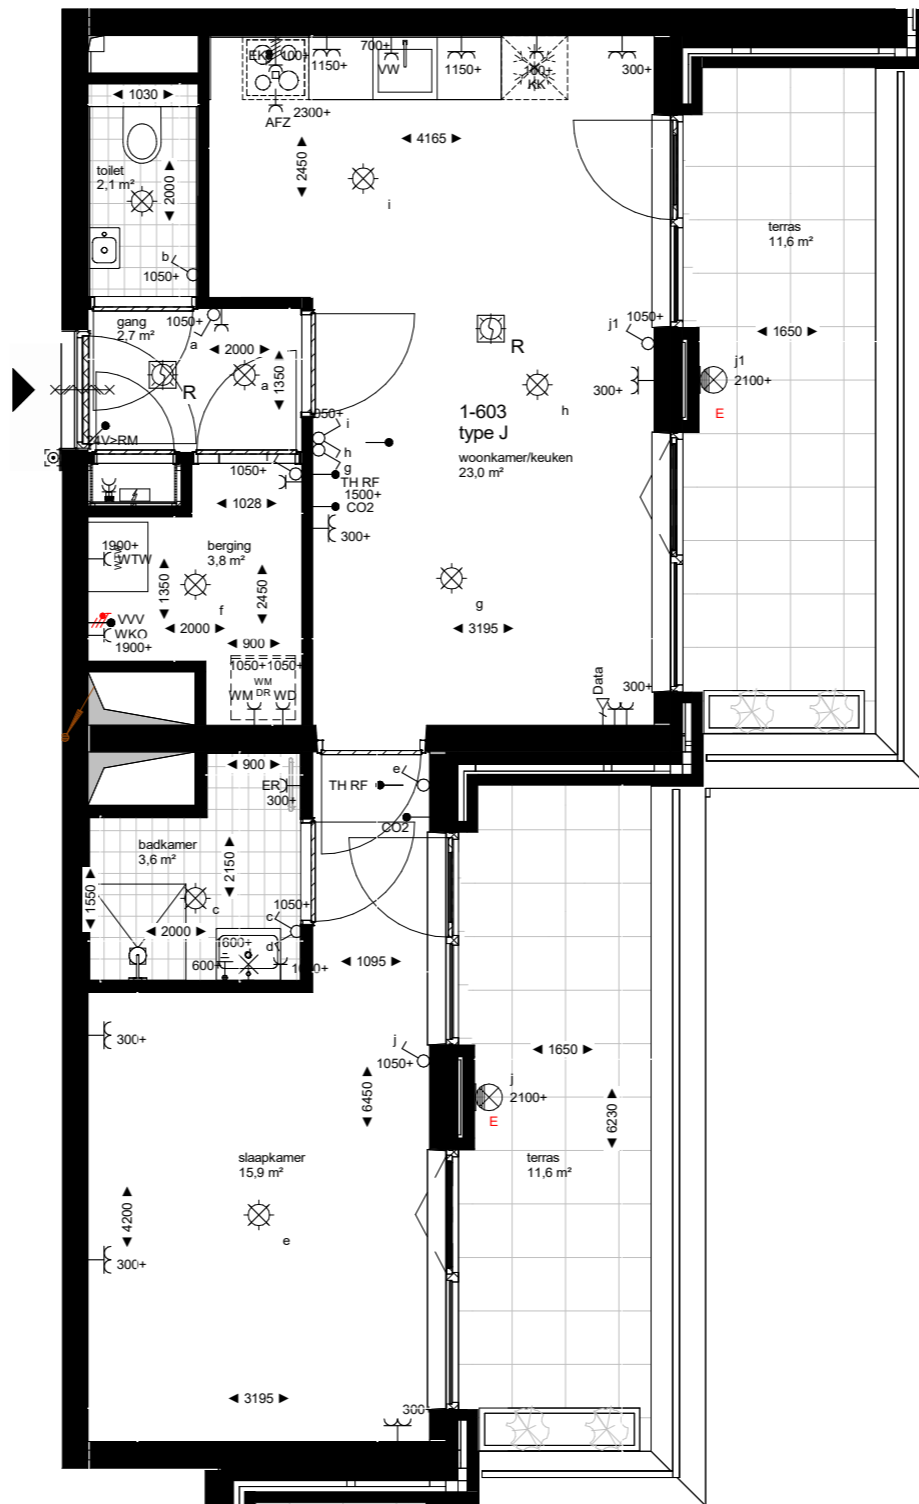

Positie en afmeting van gevelopeningen en balkons kunnen licht variëren, e.e.a. conform overzichtsplattegronden.
Maatvoering en oppervlaktes zijn afgerond en kunnen in werkelijkheid licht variëren.
Wandcontactdozen in woningscheidende wanden kunnen een verspringing van 300mm bevatten.



x = type op tekening



PROJECT
P279 - Gebouw M Weezenlanden,
Zwolle
OPDRACHTGEVER
Nijhuis Bouw B.V.

FASE / STATUS
DEFINITIEF ONTWERP

SCHAAL
1 : 50


FORMAAT
A2

TEKENINGSTATUS
definitief


DATUM
13-05-2025

ONDERWERP
woning type J


TEKENINGNUMMER
DO 370 117

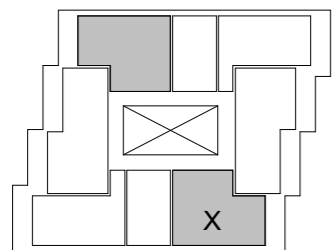


zesde verdieping

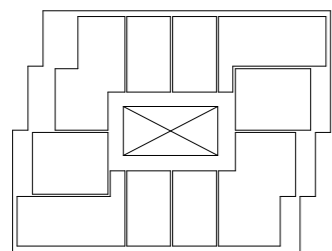


vijfde verdieping

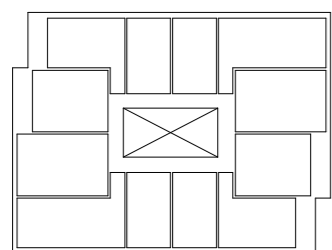


vierde verdieping

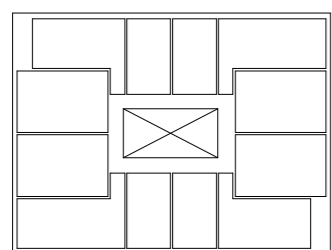


derde verdieping

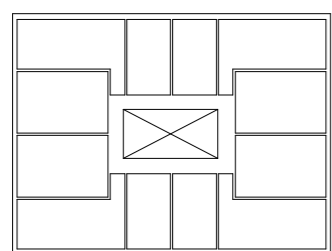

tweede verdieping

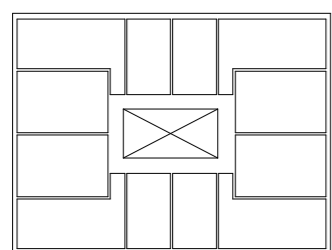


eerste verdieping

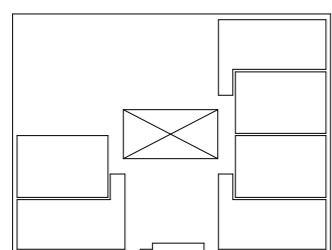

begane grond

x = type op tekening.

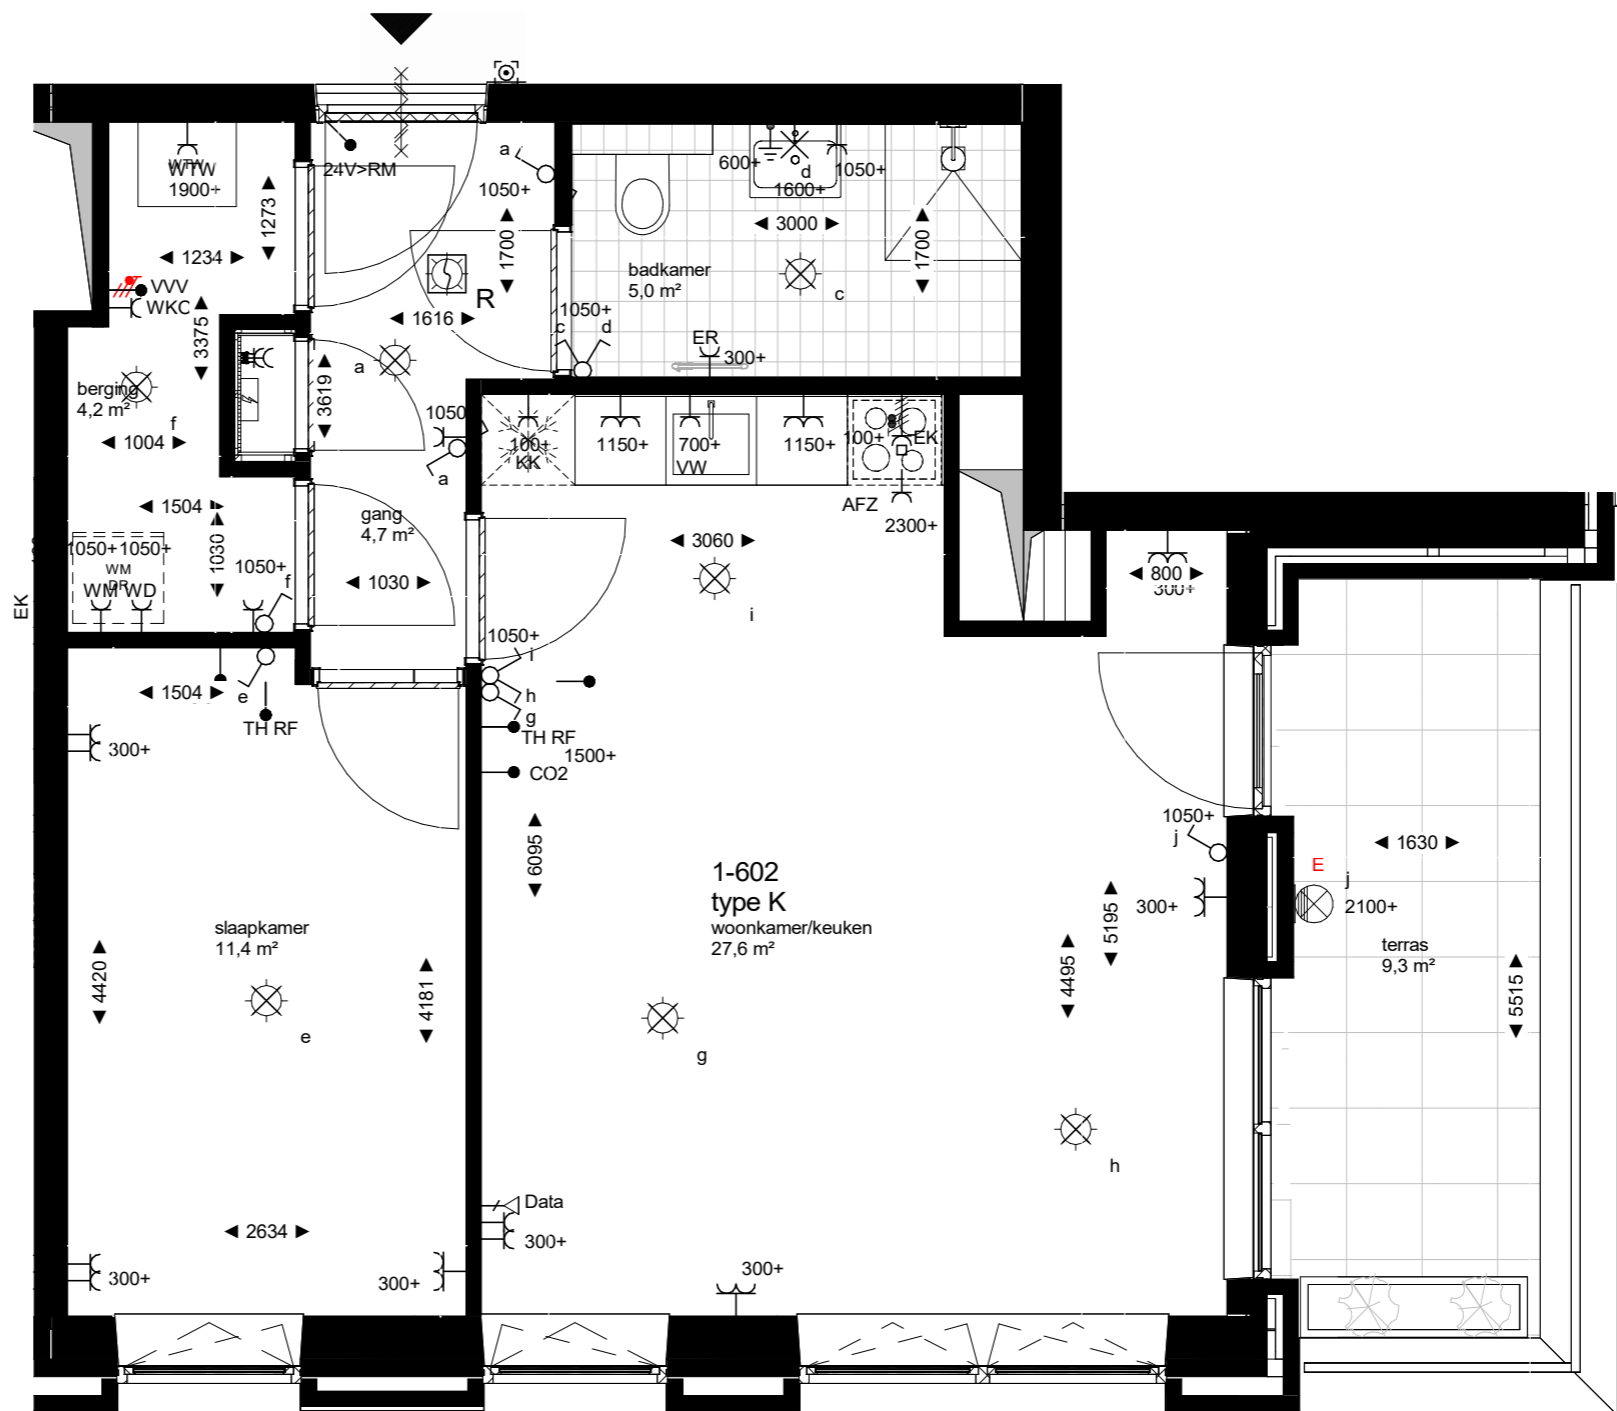

Positie en afmeting van gevelopeningen en balkons kunnen licht variëren, e.e.a. conform overzichtsplattegronden.
 Maatvoering en oppervlaktes zijn afgerond en kunnen in werkelijkheid licht variëren.
 Wandcontactdozen in woningscheidende wanden kunnen een verspringing van 300mm bevatten.

0 0.5m 2m



PROJECT
P279 - Gebouw M Weezenlanden,
Zwolle
 OPDRACHTGEVER
Nijhuis Bouw B.V.

FASE / STATUS
DEFINITIEF ONTWERP

SCHAAL
1 : 50

FORMAAT
A3

TEKENINGSTATUS
definitief

DATUM
13-05-2025

ONDERWERP
woning type K

TEKENINGNUMMER WIJZ
DO 370 118



**BARCODE
ARCHITECTS**

